


Согласовано			
И.н.б. № подл.	Подп. и дата	Взам. ин.б. №	

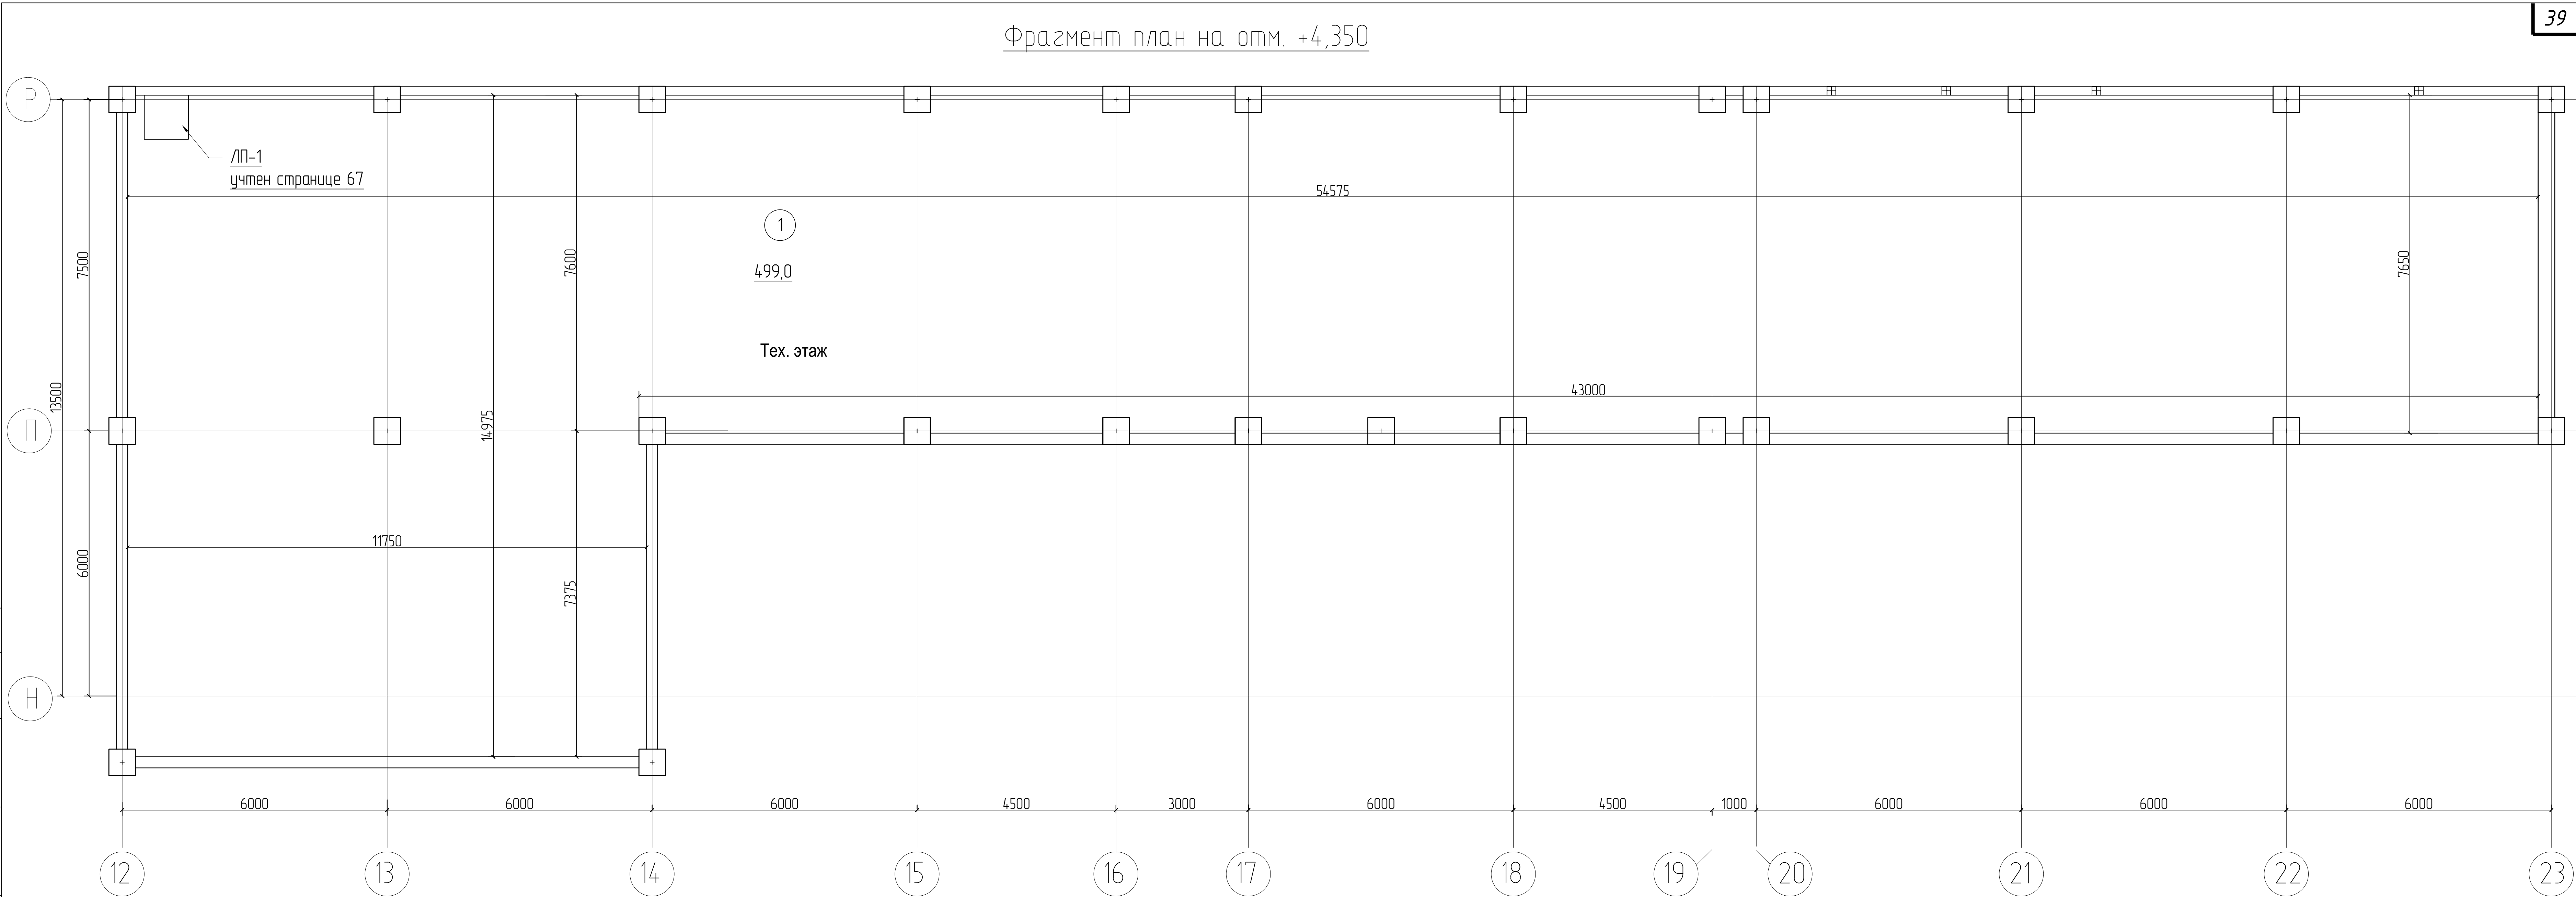

ЭКСПЛИКАЦИЯ ПОМЕЩЕНИЙ 3-го ЭТАЖА

№ пом.	Наименование	Площадь, м2
1	Тех. этаж	499,0

						ХМ СПБ-28-14-АР.1			
						"Физкультурно-спортивный комплекс с универсальным игровым залом в г. Югорске" (Корректировка проектной документации)			
Разработал	Папелина			05.14	Архитектурные решения		Стадия	Лист	Листов
Проверил	Шаламов			05.14			П	8	
Г И П	Шаламов			05.14	Фрагмент плана на отм.+4,350		ООО "ХМСПБ"		