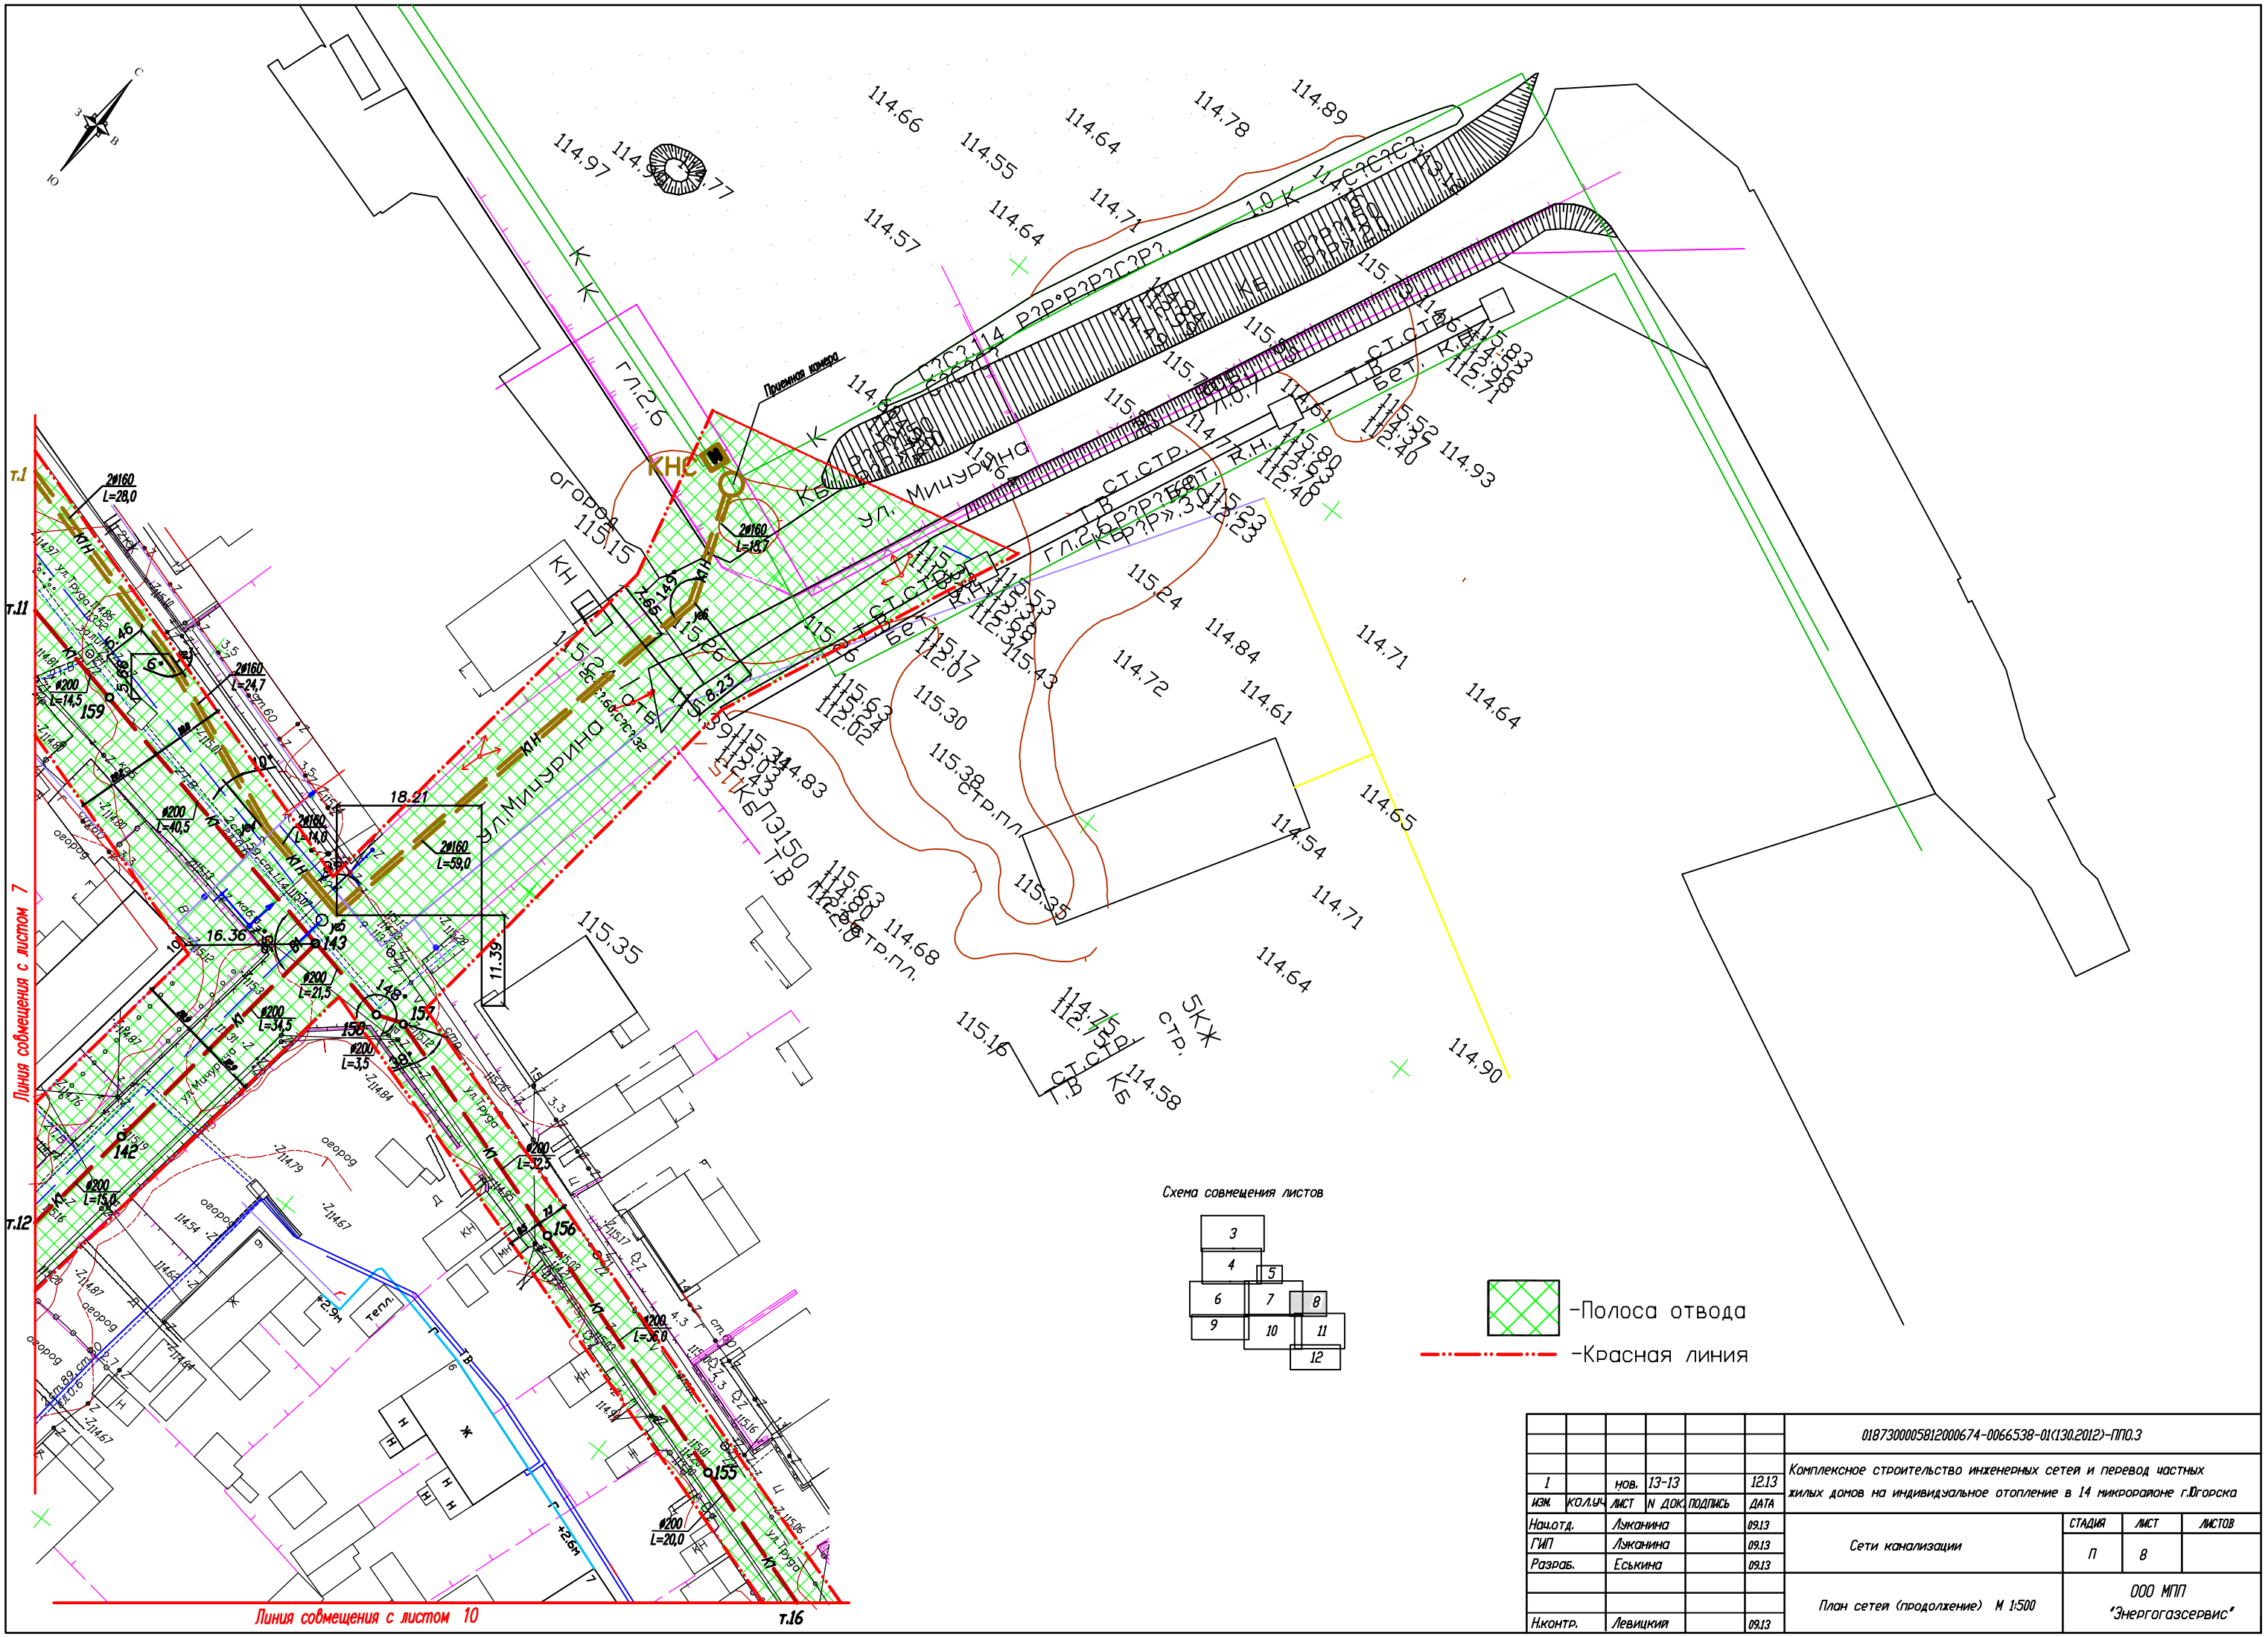

						0187300005812000674-0066538-01(130.2012)-ППО.3
1		нов.	13-13		12.13	Комплексное строительство инженерных сетей и перевод частных жилых домов на индивидуальное отопление в 14 микрорайоне г.Югорска
ИЗМ.	КОЛ.УЧ.	ЛИСТ	N ДОК.	ПОДПИСЬ	ДАТА	
Нач.отд.		Луканина			09.13	Сети канализации
ГИП		Луканина			09.13	
Разраб.		Еськина			09.13	
Н.контр.		Левицкий			09.13	План сетей (продолжение) М 1:500

СТАДИЯ	ЛИСТ	ЛИСТОВ
П	8	

ООО МПП "Энергогазсервис"

Формат А3