


Экспликация зданий и сооружений

	Наименование	Примечание
1	5-ти этажные жилые дома	Существ.
2	Магазин	Существ.
3	Средняя общеобразовательная школа № 5	Существ.
4	Трансформаторная подстанция	Существ.
A	Детская игровая площадка	Проектир.
Б	Комплексная физкультурная игровая площадка	Проектир.
В	Площадка отдыха	Проектир.
Г	Стоянка спецмашины для сбора мусора	Проектир.
Д	Площадка для сушки белья	Проектир.
Ж	Площадка для чистки ковров и одежды	Проектир.
И	Гостевая автостоянка на 20 м/мест	Проектир.
К	Гостевая автостоянка на 20 м/мест	Проектир.
Л	Гостевая автостоянка на 32 м/мест	Проектир.
М	Гостевая автостоянка на 38 м/мест	Проектир.
Н	Гостевая автостоянка на 9 м/мест	Существ.

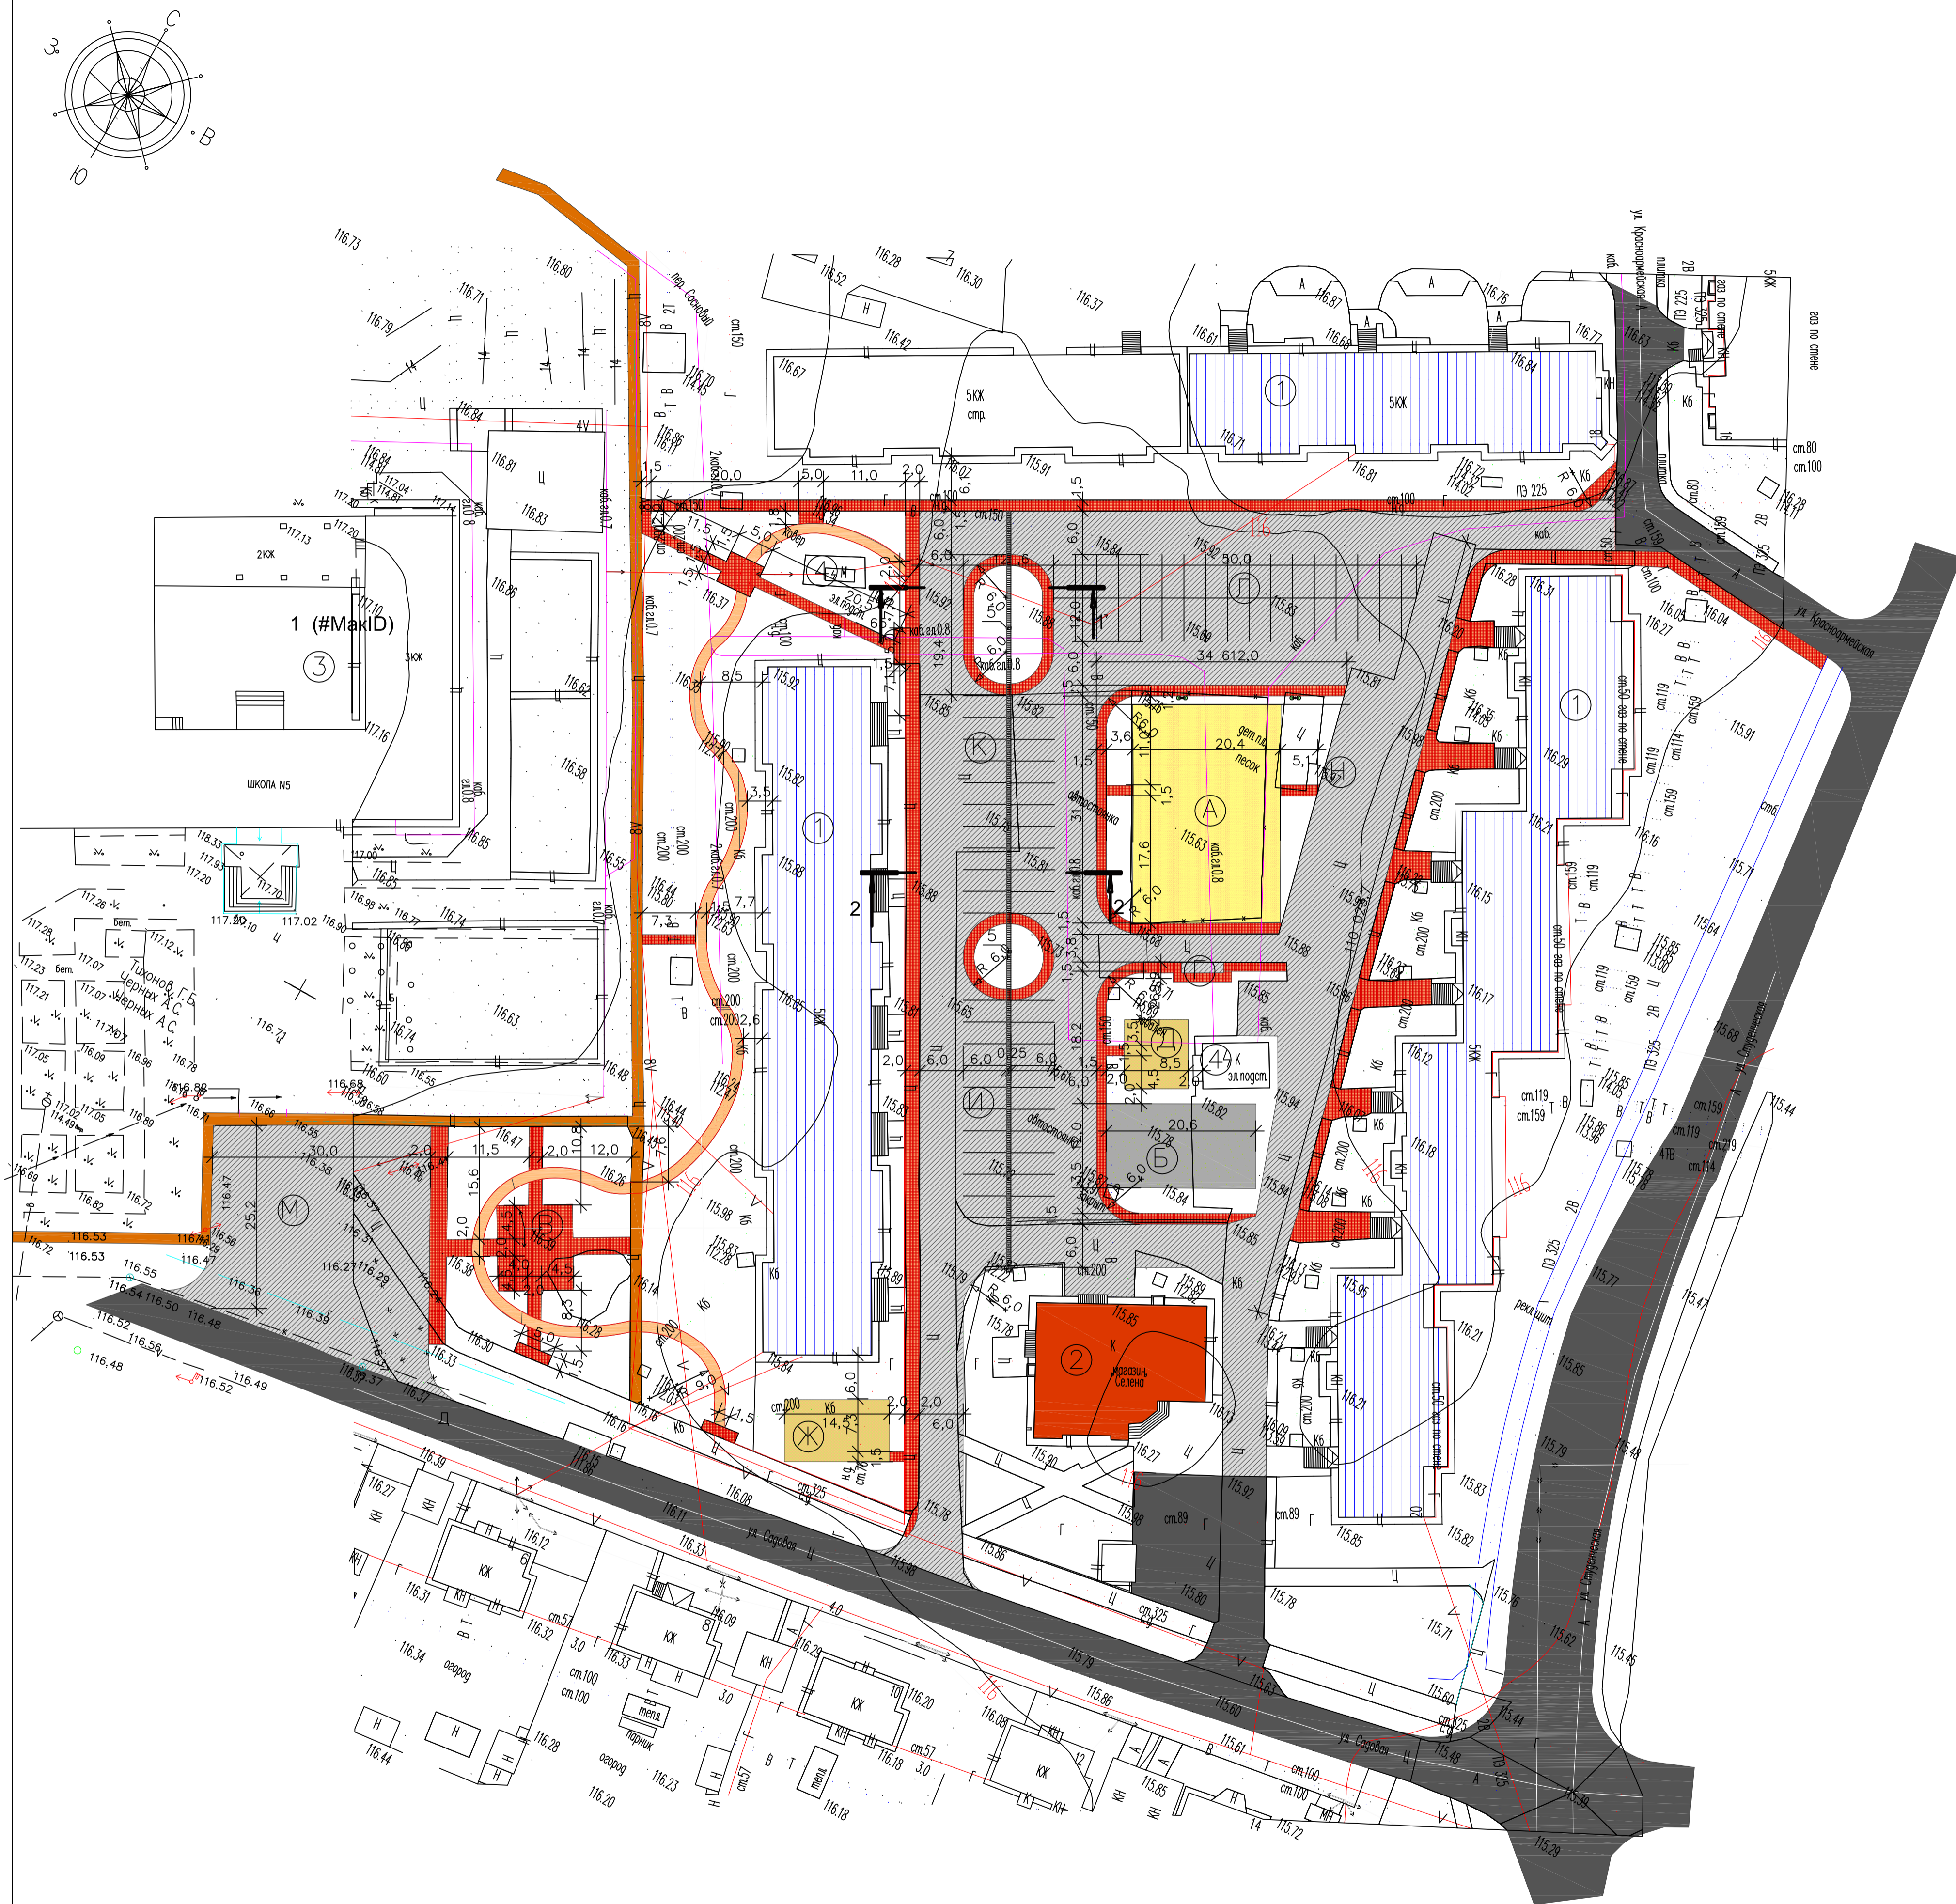

Условные графические обозначения

Обозначения	Наименование
	Проектируемое озеленение
	Песчаное покрытие детской площадки
	Граница проектирования благоустройства
	Проектируемые проезды и стоянки
	Проектируемые тротуары
	Существующие тротуары
	Проектируемая спортивная площадка
	Проектируемая велодорожка
	Проектируемые хозяйственные площадки
	Ж/б лоток закрытый чугунной решеткой
	Жилые дома

				12.05.31-ППО			
				Благоустройство территории жилых домов по ул.Садовая, 3а - Студенческая, 20			
ГАП				Проект полосы отвода	Стадия	Лист	Листов
ГИП					Р	2	
Нач. отд.				Разбивочный план М 1:500			ОАО "РСУ"
Гл. спец.							
Рук. гр.	Казаченко						
Проверил	Жукова						
Н. контр.							