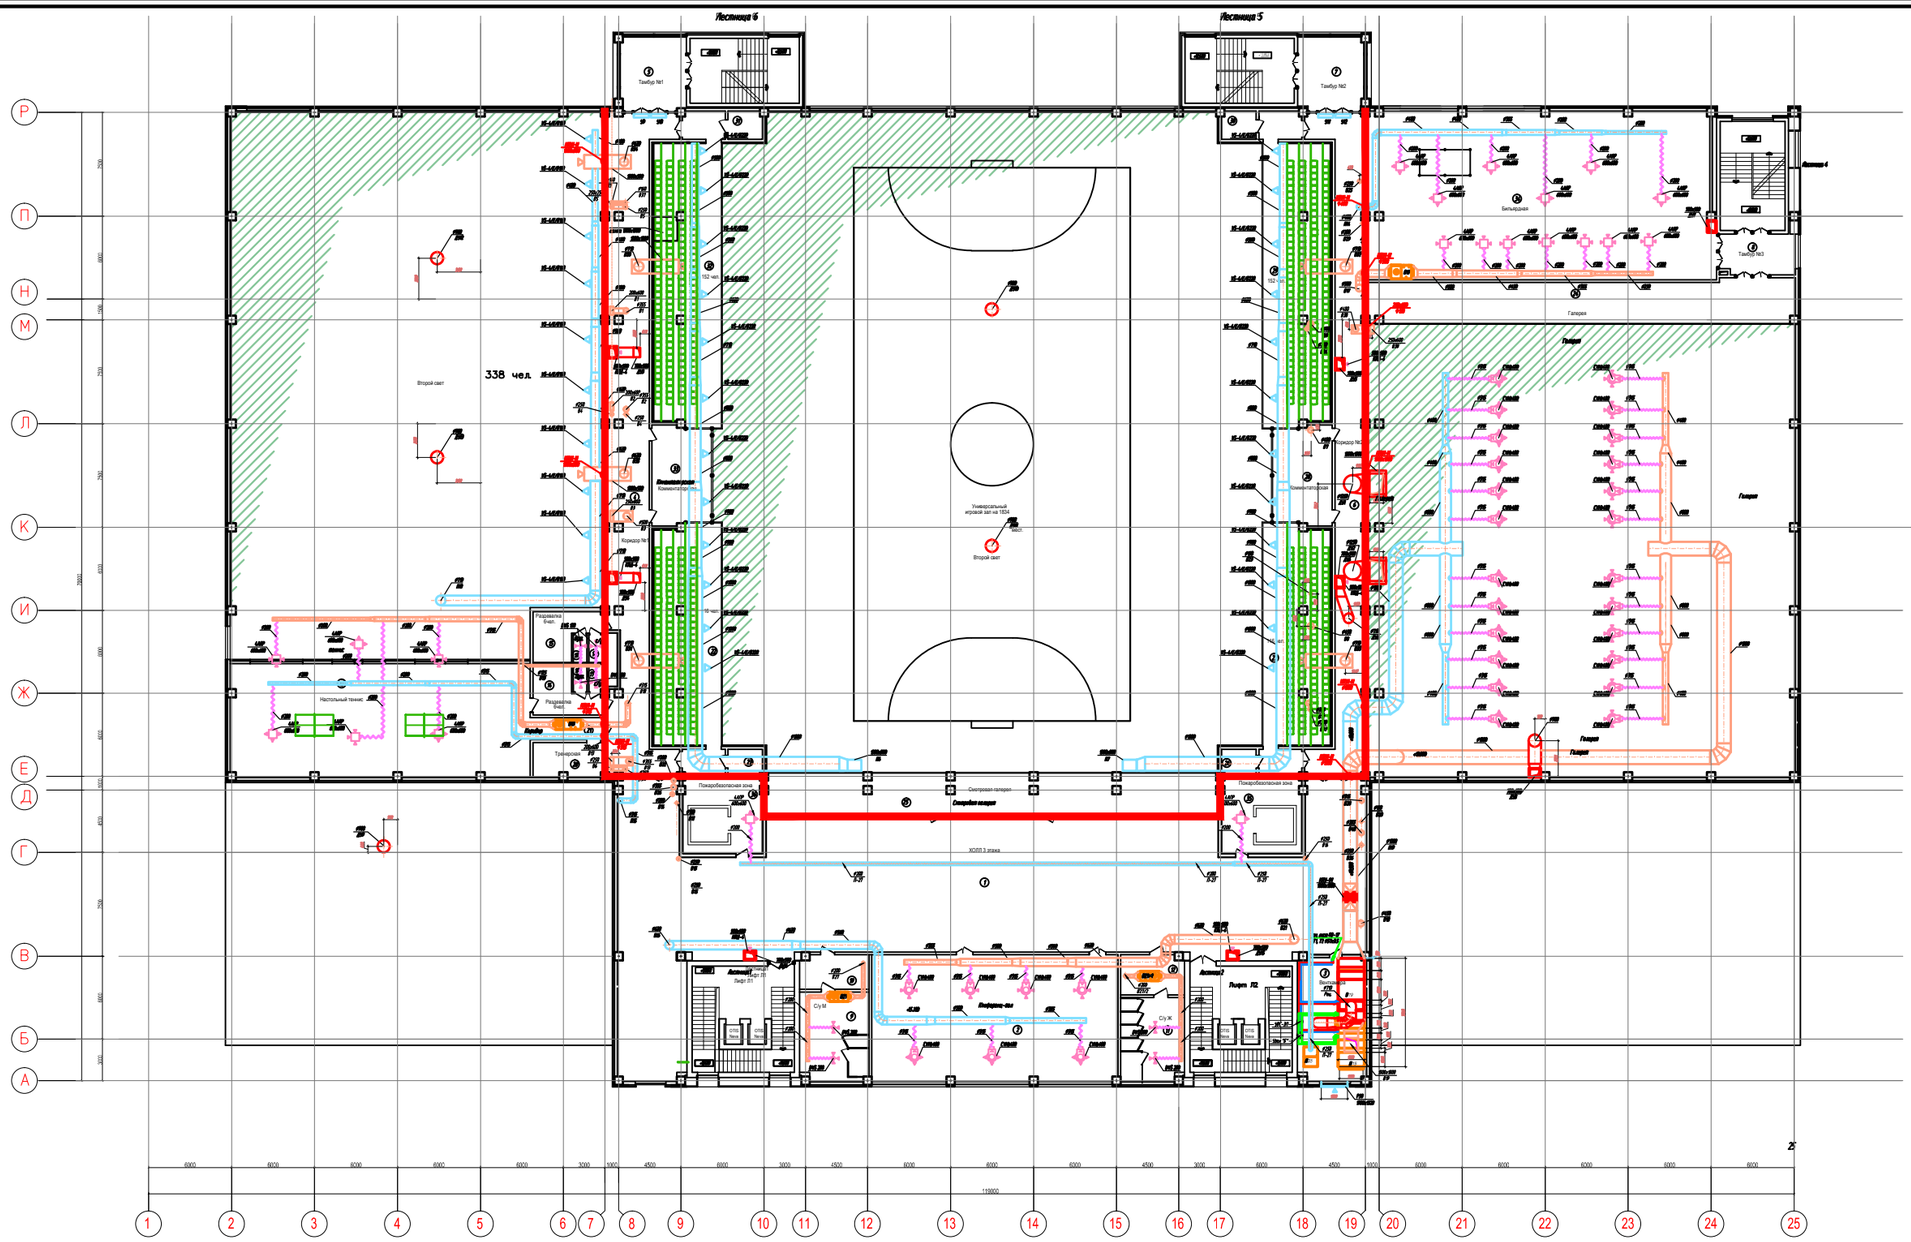

ЭКСПЛИКАЦИЯ ПОМЕЩЕНИЙ 3-го ЭТАЖА

№ пом.	Наименование	Площадь, м2	Кат. помещений по СП
	ОБЩЕГО ПОЛЬЗОВАНИЯ	1193,37	
1	Холл	572,83	
2	Конференц зал	163,60	
3	Вестибюль	45,53	
4	Коридор №1	148,20	
5	Тамбур №1	26,10	
6	Коридор №2	106,43	
7	Тамбур №2	26,10	
8	Тамбур №3	16,60	
9	Сту М	33,00	
10	Умывальная	12,74	
11	Сту Ж	28,60	
12	Умывальная	13,64	
13	Настольный теннис	236,37	
14	Раздевалка женская	177,90	
15	Раздевалка мужская	14,00	
16	Санузел мужской	2,24	
17	Санузел женский	2,20	
18	Душевая мужская	2,10	
19	Душевая женская	2,10	
20	Тренерская	12,63	
21	Коридор	9,00	
	2-ой ЯРУС ИГРОВОГО ЗАЛА	963,32	
22	Трибуны на 116 места	85,80	
23	Осветительная	4,80	
24	Смотровая галерея	93,52	
25	Смотровая галерея	97,33	
26	Осветительная	5,25	
27	Трибуны на 116 места	85,80	
28	Комментаторская	30,40	
29	Трибуны на 152 места	108,18	
30	Осветительная	5,25	
31	Осветительная	5,25	
32	Трибуны на 152 места	108,18	
33	Комментаторская	30,00	
34	Бильярдная	304,03	
	Пожаробезопасная зона	58,84	
35	Пожаробезопасная зона	29,42	
36	Пожаробезопасная зона	29,42	
	ОБЩАЯ ПЛОЩАДЬ ПОМЕЩЕНИЙ	2431,96 м2	
	ПЛОЩАДЬ ЭТАЖА	2541,22 м2	

Условные обозначения:

- Граница противопожарно-защитных зон

						ХМКТБ-28-14-ИОС.08.2		
						Учреждение физкультурно-оздоровительного и спортивно-зрелищного назначения с учебно-тренировочным залом в г.Ноябрьске		
Изм.	Кол.уч.	Лист	N док.	Подпись	Дата			
Разработал						Конструкции, блокирующие и противопожарные преграды, пожарные отсеки	Стадия	Лист	Листов
Проверил							Р	4	
Н.контр.						План 3-го этажа	ООО "ХМКТБ"		