План 2 этажа

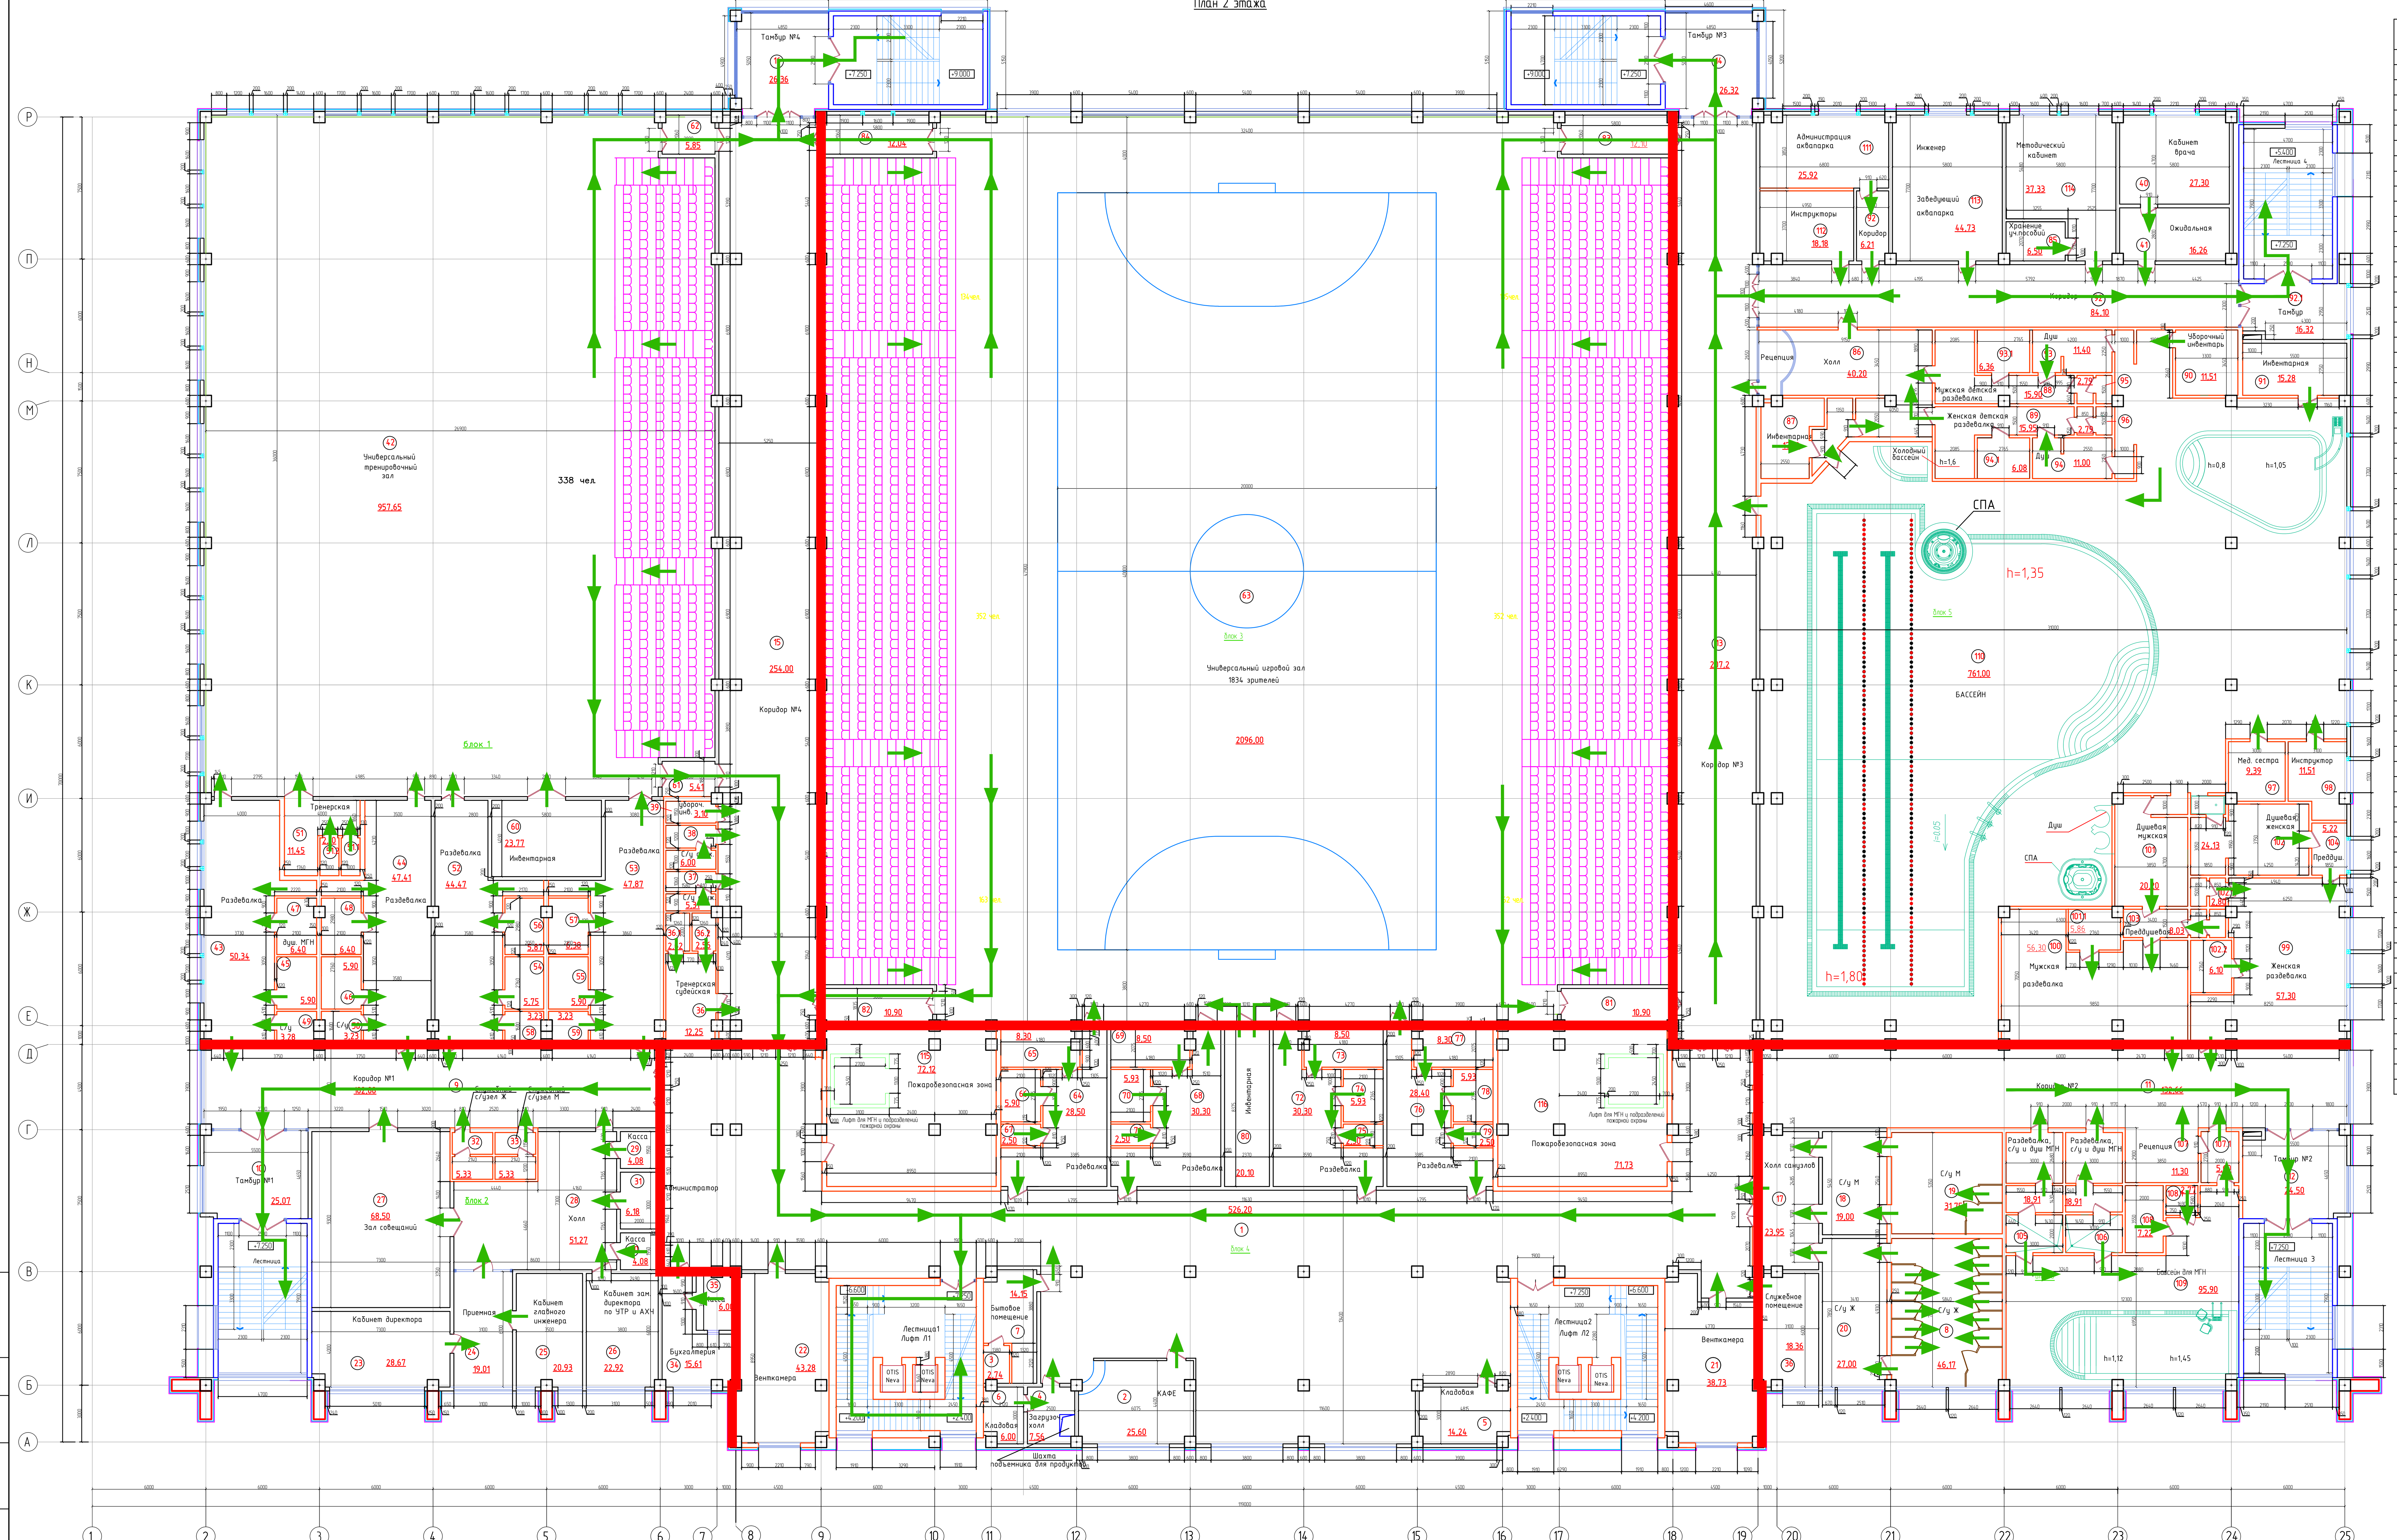

ЭКСПЛИКАЦИЯ ПОМЕЩЕНИЙ 2-го ЭТАЖА (начало)

№ пом.	Наименование	Площадь, м2	Кат. помещения
	ОБЩЕГО ПОЛЬЗОВАНИЯ	1543,35	
1	Холл	526,20	
2	Кафе	25,60	
3	Душевая	2,74	
4	Загрузочный холл	7,56	
5	Кладовая	14,24	
6	Кладовая	6,00	
7	Бытовое помещение	14,15	
8	С/у Ж	46,17	
9	Коридор №1	102,88	
10	Тамбур №1	25,07	
11	Коридор №2	132,66	
12	Тамбур №2	24,50	
13	Коридор №3	207,20	
14	Тамбур №3	26,32	
15	Коридор №4	254,00	
16	Тамбур №4	26,36	
17	Холл санузлов	23,95	
18	С/у М	19,0	
19	С/у М	31,75	
20	С/у Ж	27,00	
	СЛУЖЕБНЫЕ И ТЕХНИЧЕСКИЕ	415,32	
21	Венткамера	38,73	Д
22	Венткамера	43,28	Д
23	Кабинет директора	28,67	
24	Приемная	19,01	
25	Кабинет главного инженера	20,93	
26	Кабинет зам. директора по УТР и АХЧ	22,92	
27	Зал совещаний	68,50	
28	Холл	51,27	
29	Кассы	4,08	
30	Кассы	4,08	
31	Кабинет администратора	6,18	
32	С/у служебный Ж	5,33	
33	С/у служебный М	5,33	
34	Бухгалтерия	15,61	
35	Касса	6,00	
36	Тренерская, судейская	12,25	
36.1	С/у	2,62	
36.2	Душевая	2,56	
37	С/у служебный Ж	5,31	
38	С/у служебный М	6,00	
39	Комната уборочного инвентаря	3,10	
40	Кабинет врача	27,30	
41	Ожидальная	16,26	
	ТРЕНИРОВОЧНЫЙ ЗАЛ	1259,89	
42	Универсальный тренировочный зал	957,65	
43	Раздевалка	50,34	
44	Раздевалка	47,41	
45	Душевая	5,90	
46	Душевая	5,90	
47	Душ и с/у МГН	6,40	
48	Душ и с/у МГН	6,40	
49	С/у	3,28	
50	С/у	3,23	
51	Тренерская	11,45	
51.1	С/у	2,10	
51.2	Душевая	2,10	
52	Раздевалка	44,47	
53	Раздевалка	47,87	
54	Душевая	5,75	
55	Душевая	5,90	
56	Душ и с/у МГН	5,87	
57	Душ и с/у МГН	6,38	
58	С/у	3,23	
59	С/у	3,23	
60	Инвентарная	23,77	
61	Тамбур	5,41	
62	Тамбур	5,85	

ЭКСПЛИКАЦИЯ ПОМЕЩЕНИЙ 2-го ЭТАЖА (окончание)

№ пом.	Наименование	Площадь, м2	Кат. помещения
	ИГРОВОЙ ЗАЛ	2346,89	
63	Универсальный игровой зал	2096,00	
64	Раздевалка	28,50	
65	Душевая	8,30	
66	Душ и с/у МГН	5,90	
67	С/у	2,50	
68	Раздевалка	30,30	
69	Душевая	8,50	
70	Душ и с/у МГН	5,93	
71	С/у	2,50	
72	Раздевалка	30,30	
73	Душевая	8,50	
74	Душ и с/у МГН	5,93	
75	С/у	2,50	
76	Раздевалка	28,40	
77	Душевая	8,30	
78	Душ и с/у МГН	5,93	
79	С/у	2,50	
80	Инвентарная	20,10	
81	Тамбур	10,90	
82	Тамбур	10,90	
83	Тамбур	12,10	
84	Тамбур	12,10	
	АКВАПАРК	1517,89	
85	Хранение учеб. пособий	6,50	В1
86	Холл с рецепцией	40,20	
87	Инвентарная	17,10	
88	Раздевалка детская М	15,90	
89	Раздевалка детская Ж	15,95	
90	Комната уборочного инвентаря	11,51	
91	Инвентарная	15,28	
92	Коридор	84,10	
92.1	Тамбур	16,32	
93	Душевая	11,40	
93.1	Душ и с/у МГН	6,36	
94	Душевая	11,00	
94.1	Душ и с/у МГН	6,08	
95	С/у	2,79	
96	С/у	2,79	
97	Мед. сестра	9,39	
98	Инструктор	11,51	
99	Раздевалка Ж	57,30	
100	Раздевалка М	56,30	
101	Дешевая М	20,20	
101.1	Душ и с/у МГН	5,86	
102	Душевая Ж	24,13	
102.1	С/у Ж	2,8	
102.2	Душ и с/у МГН	6,10	
103	Преддушевая с с/у М	8,03	
104	Преддушевая	5,22	
105	Раздевалка, с/у и душ для МГН	18,91	
106	Раздевалка, с/у и душ для МГН	18,91	
107	Рецепция	11,30	
107.1	Коридор	5,60	
108	Комната мед. сестры и инструктора	7,22	
108.1	Инвентарная	2,77	
109	Бассейн для МГН	95,90	
110	Бассейн	761,00	
111	Администрация	25,92	
112	Инструкторы	18,18	
113	Инженер, зав. аквапарком	44,73	
114	Методический кабинет	37,33	В1
	Пожаробезопасная зона	143,46	
115	Пожаробезопасная зона	71,73	
116	Пожаробезопасная зона	71,73	
	ОБЩАЯ ПЛОЩАДЬ ПОМЕЩЕНИЙ	7226,8 м2	
	ПЛОЩАДЬ ЭТАЖА	7511,6м2	

УСЛОВНЫЕ ОБОЗНАЧЕНИЯ

- (зелёная стрелка) ПУТЬ К ОСНОВНОМУ ЭВАКУАЦИОННОМУ ВЫХОДУ
- (красная линия) ПРОТИВОПОЖАРНЫЕ СТЕНЫ 1-ГО ТИПА REI 150

Изм	Кол.уч	Лист	№ док	Подп	Дата
Разработал		Шкетин			02.14
Проверил		Шаламов			02.14
ГИП		Шаламов			02.14

ХМ СПБ-28-14-ПБ

Физкультурно-спортивный комплекс с универсальным игровым залом в г. Югорске (Корректировка проектной документации)

ФСК с универсальным игровым залом в г. Югорске

Стадия	Лист	Листов
П	4	

План эвакуации людей в случае пожара с 2 этажа

ООО "ХМ СПБ"

СВИДЕТЕЛЬСТВО: № 139.05-2010-8601032587-П-020