План 2 этажа

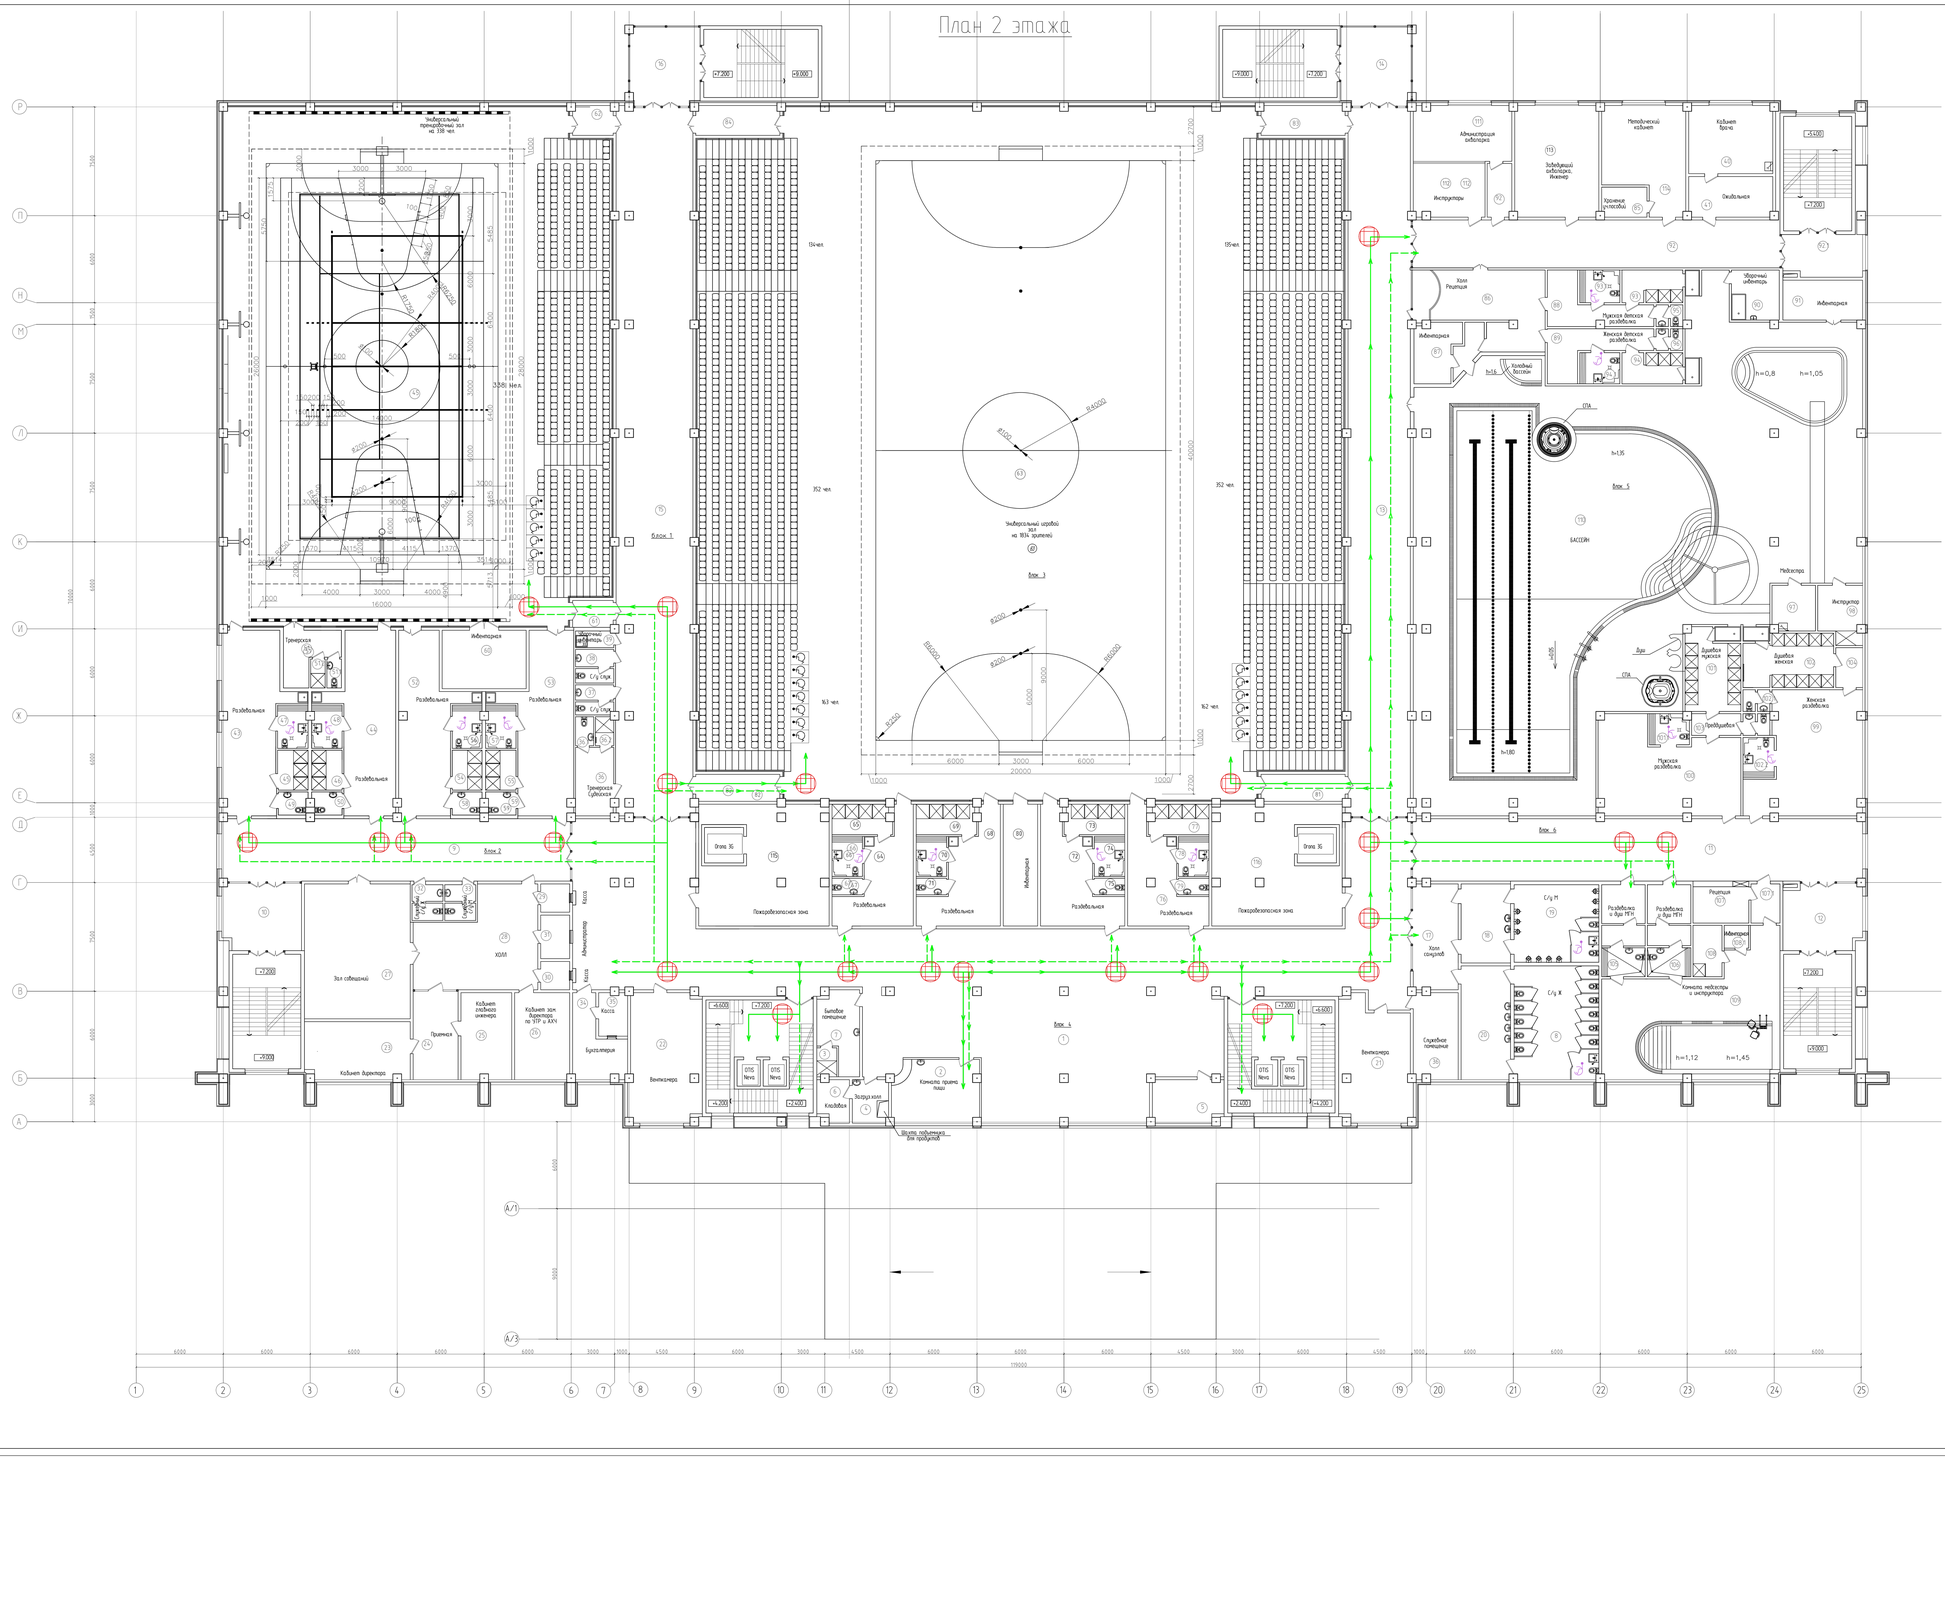
Универсальный тренировочный зал на 138 чел
Универсальный игровой зал на 1834 зрителей
Блок 1
Блок 2
Блок 3
Блок 4
Блок 5
Блок 6
154 чел.
352 чел.
163 чел.
195 чел.
162 чел.
Тренерская
Инвентарная
Раздевальная
Душевая
Тренерская судейская
Зал совещаний
Холл
Кабинет директора
Кабинет главного инженера
Кабинет зам. директора по УТР и АХЧ
Приемная
Бухгалтерия
Касса
Венткамера
Ожидальная
Кабинет врача
Инструкторская
Комната уборочного инвентаря
Душевая М
Душевая Ж
Санузел М
Санузел Ж
Душевая МГН
Раздевалка с душ МГН
Раздевалка детская М
Раздевалка детская Ж
Холл сан.узлов
Холл Рецепция
Мужская детская раздевалка
Женская детская раздевалка
Хозяйственный инвентарь
Уборочный инвентарь
Кладовая бассейн
Администрация библиотеки
Заведующий библиотекой, Инженер
Инструкторы
Методический кабинет
Кабинет врача
Ожидальная
Хранение учебных пособий
Бассейн
ГПА
Аэрация
Душевая мужская
Душевая женская
Женская раздевалка
Мужская раздевалка
Трансформатор
Инструктор
Медсестра
Комната мед. сестры и инструктора
Комната персонала и эксплуатации
Рецепция
Пожаробезопасная зона
Ограда 36
Ограда 36
Ограда 36
Комната персонала группы плаш
Кладовая
Загруз.клап.
Шахта подъемника для продуктов
Служебные помещения
Буфет
Раздевалка с душ МГН
Комната персонала
Холл
Касса
Администратор
Инвентарная
Душевая
Раздевалка
Санузел
Буфет
Душевая
Раздевалка
Санузел
Душевая
Раздевалка
Санузел
Душевая
Раздевалка
Санузел