РАЗБИВОЧНЫЙ ЧЕРТЕЖ КРАСНЫХ ЛИНИЙ
М 1:2000

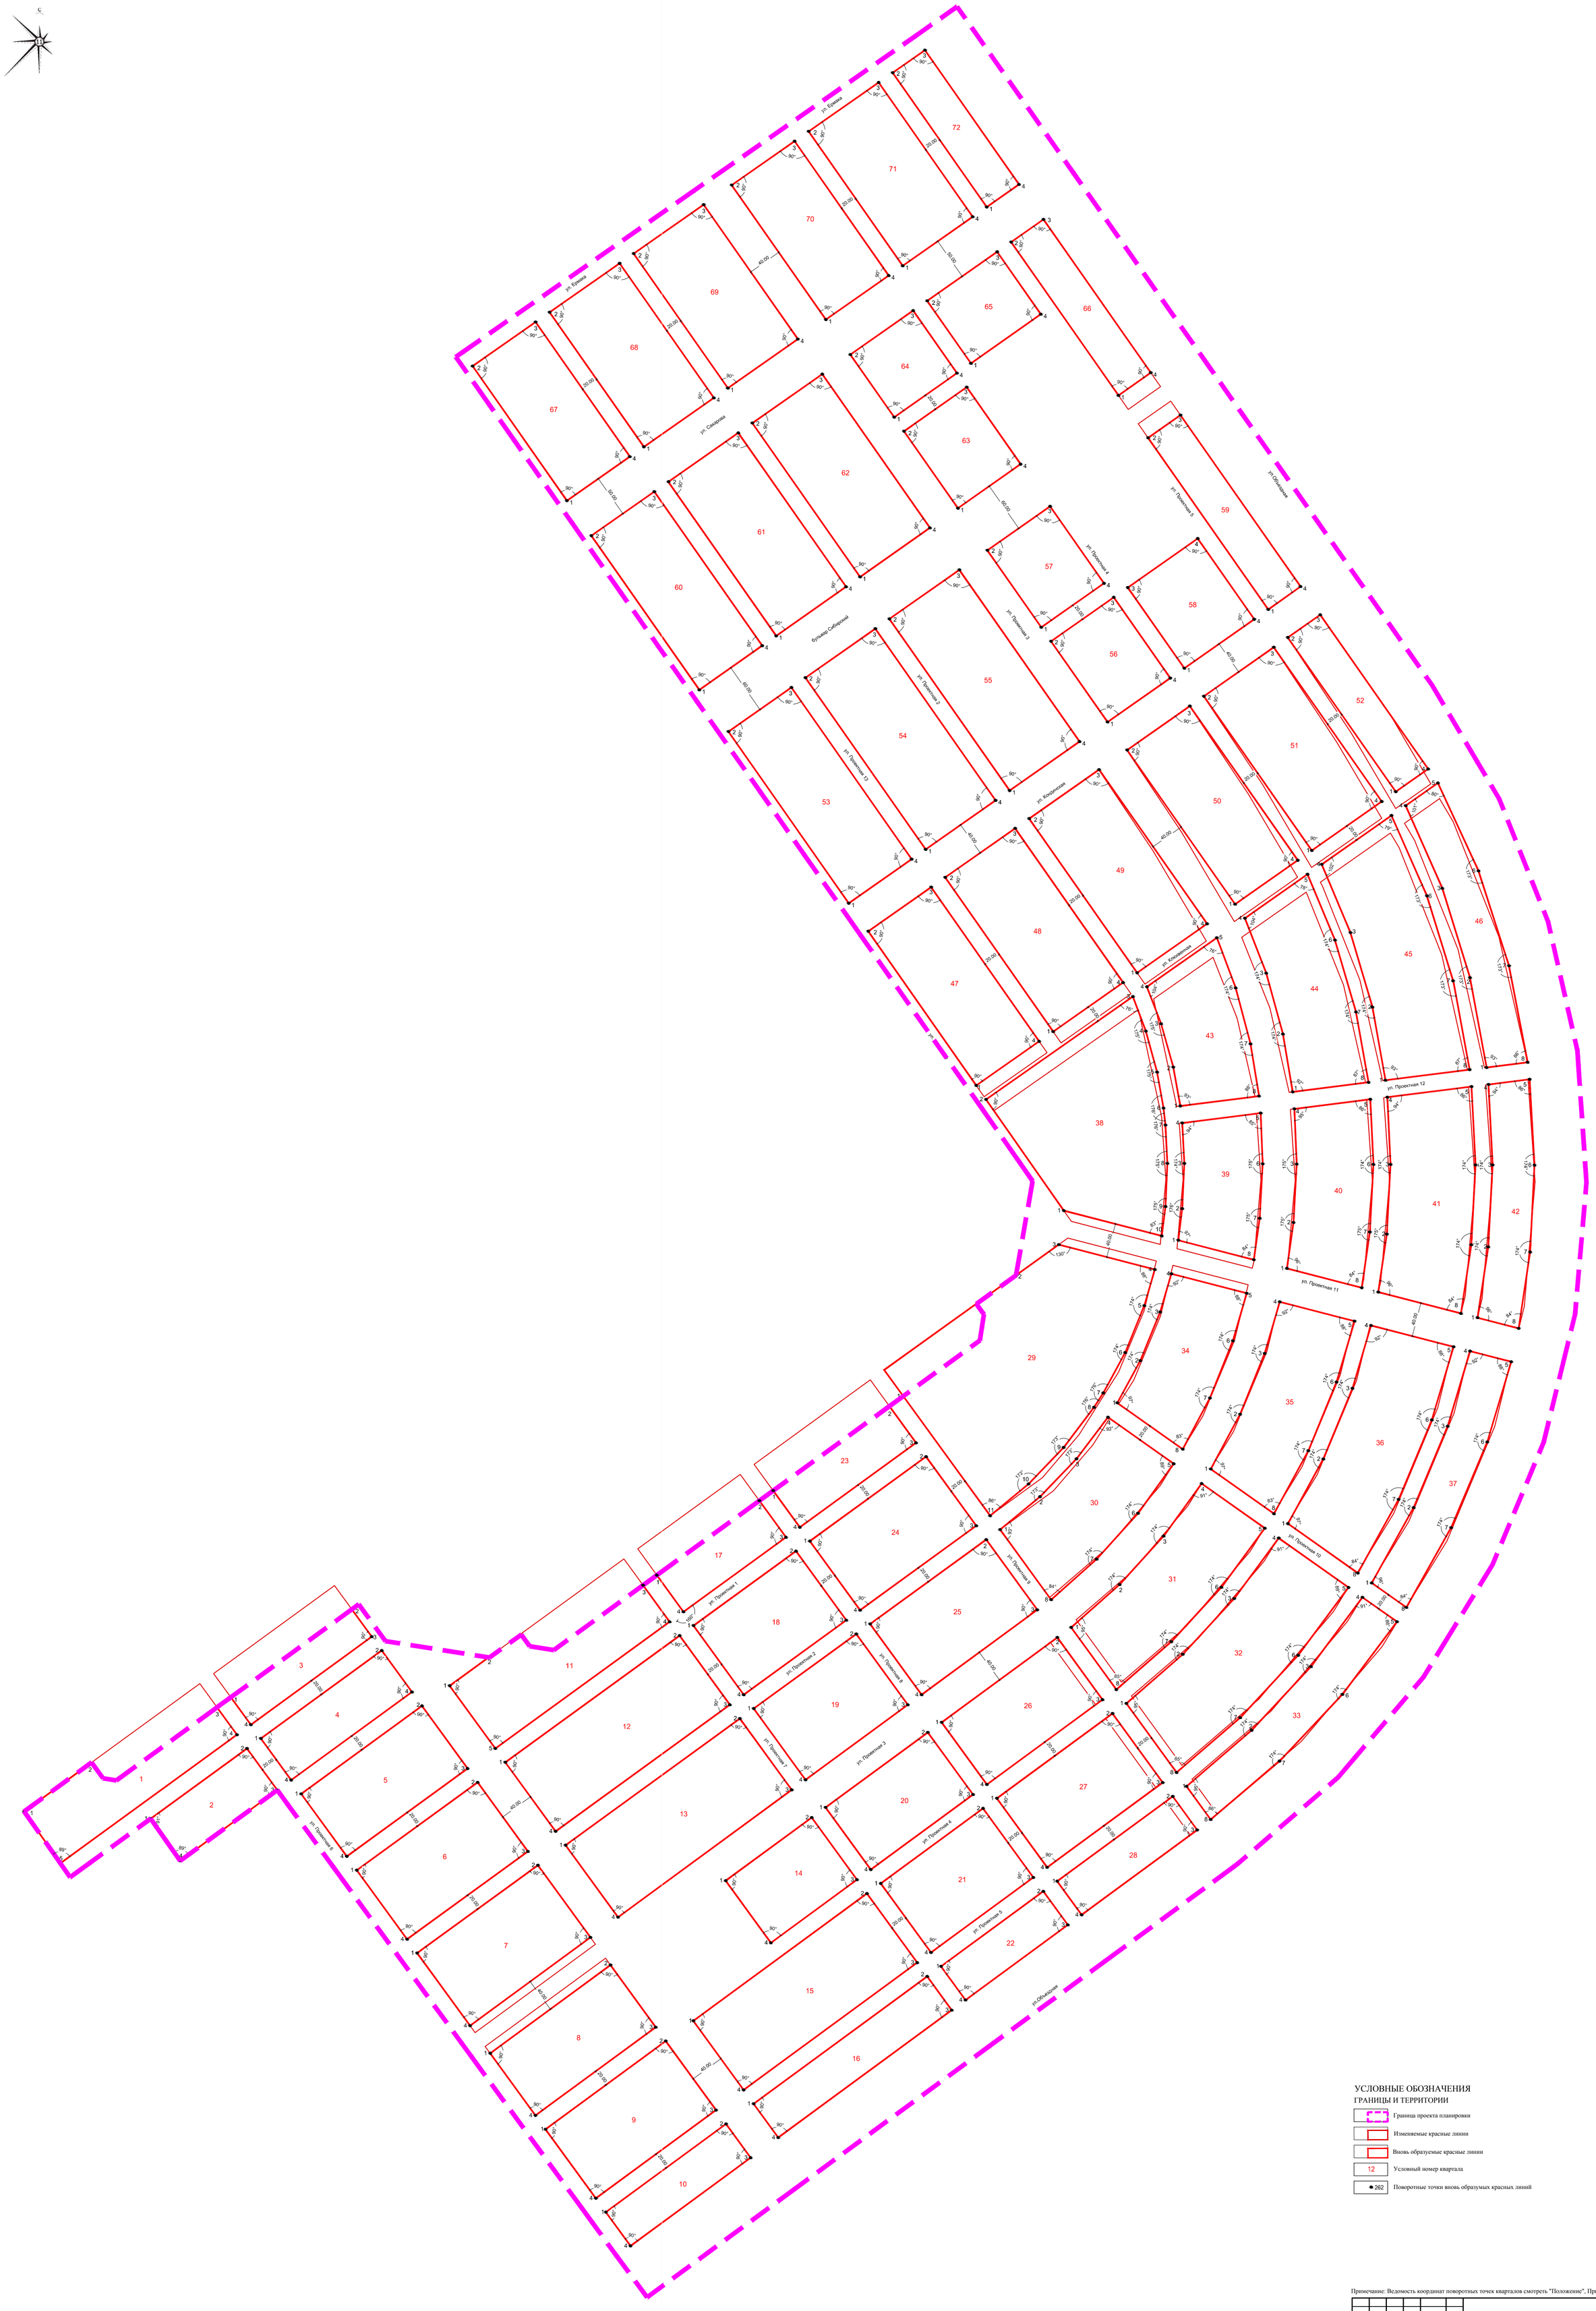

УСЛОВНЫЕ ОБОЗНАЧЕНИЯ
ГРАНИЦЫ И ТЕРРИТОРИИ

- Граница проекта планировки
- Изменяемые красные линии
- Вновь образуемые красные линии
- 12 — Условный номер квартала
- 262 — Поворотные точки вновь образумых красных линий

Примечание: Ведомость координат поворотных точек кварталов смотреть "Положение", Приложение 1

Изм.	Кол. уч.	Лист	№ док.	Подп.	Дата	21/16-ПП-УЧ
						Проект планировки микрорайонов индивидуальной жилой застройки города Югорска
						Проект планировки территории Утверждаемая часть — Стадия: ПП; Лист: 2; Листов:
Выполнил	Лебенштейн					Разбивочный чертеж красных линий М 1:2000
Проверил	Шевчук					ООО "АКБ "Куб-А"

Согласовано

Взам. инв. №

Подп. и дата

Инв. № подл.

Копировал

Формат А1×А2