
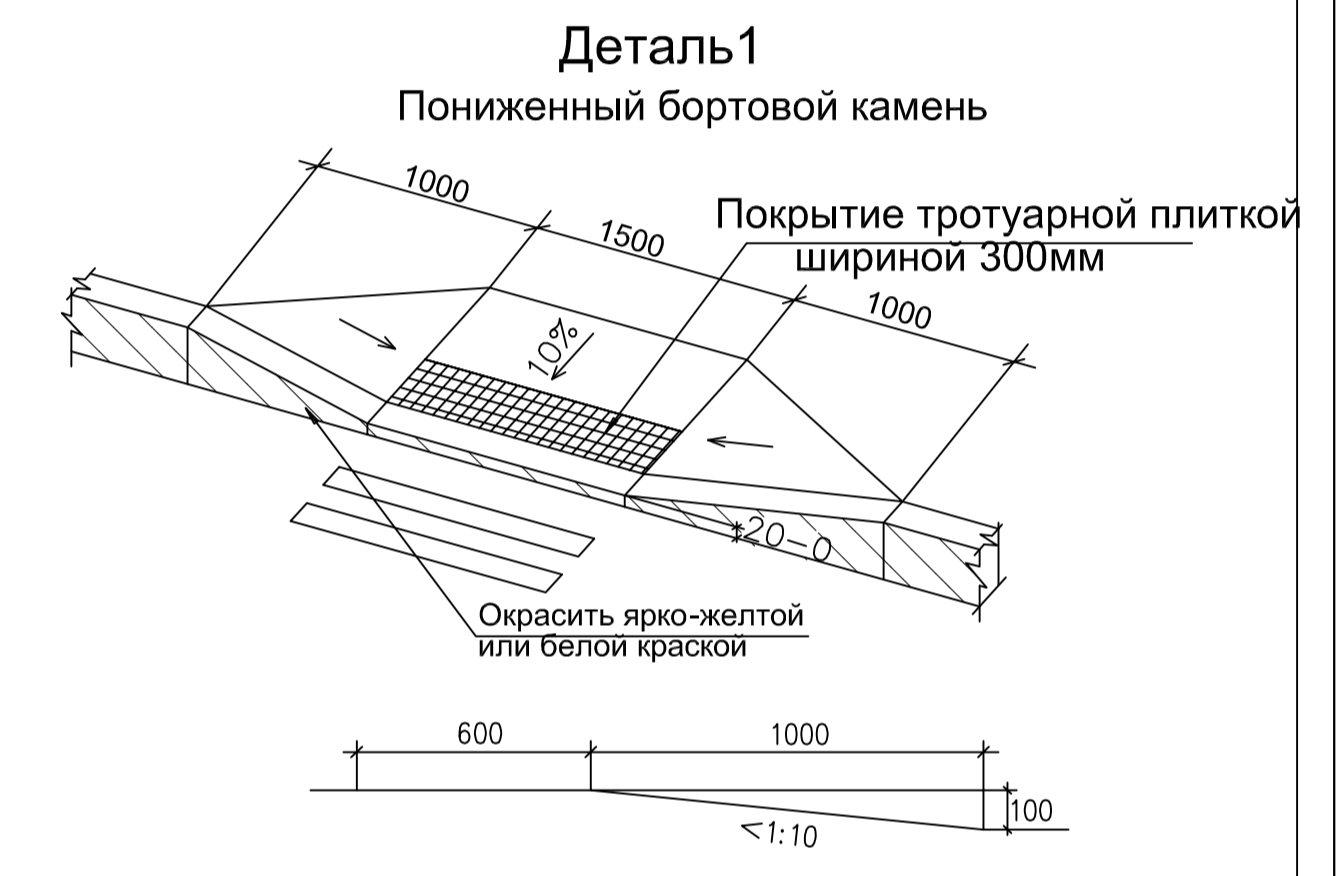


Экспликация зданий и сооружений

№	Наименование	Примечание
1	5-ти этажные жилые дома	Сущест.
2	Магазин	Сущест.
3	Средняя общеобразовательная школа № 5	Сущест.
4	Трансформаторная подстанция	Сущест.
А	Детская игровая площадка	Проектир.
Б	Комплексная физкультурная игровая площадка	Проектир.
В	Площадка отдыха	Проектир.
Г	Стоянка спецмашины для сбора мусора	Проектир.
Д	Площадка для сушки белья	Проектир.
Ж	Площадка для чистки ковров и одежды	Проектир.
И	Гостевая автостоянка на 20 м/мест	Проектир.
К	Гостевая автостоянка на 20 м/мест	Проектир.
Л	Гостевая автостоянка на 32 м/мест	Проектир.
М	Гостевая автостоянка на 38 м/мест	Проектир.
Н	Гостевая автостоянка на 9 м/мест	Сущест.

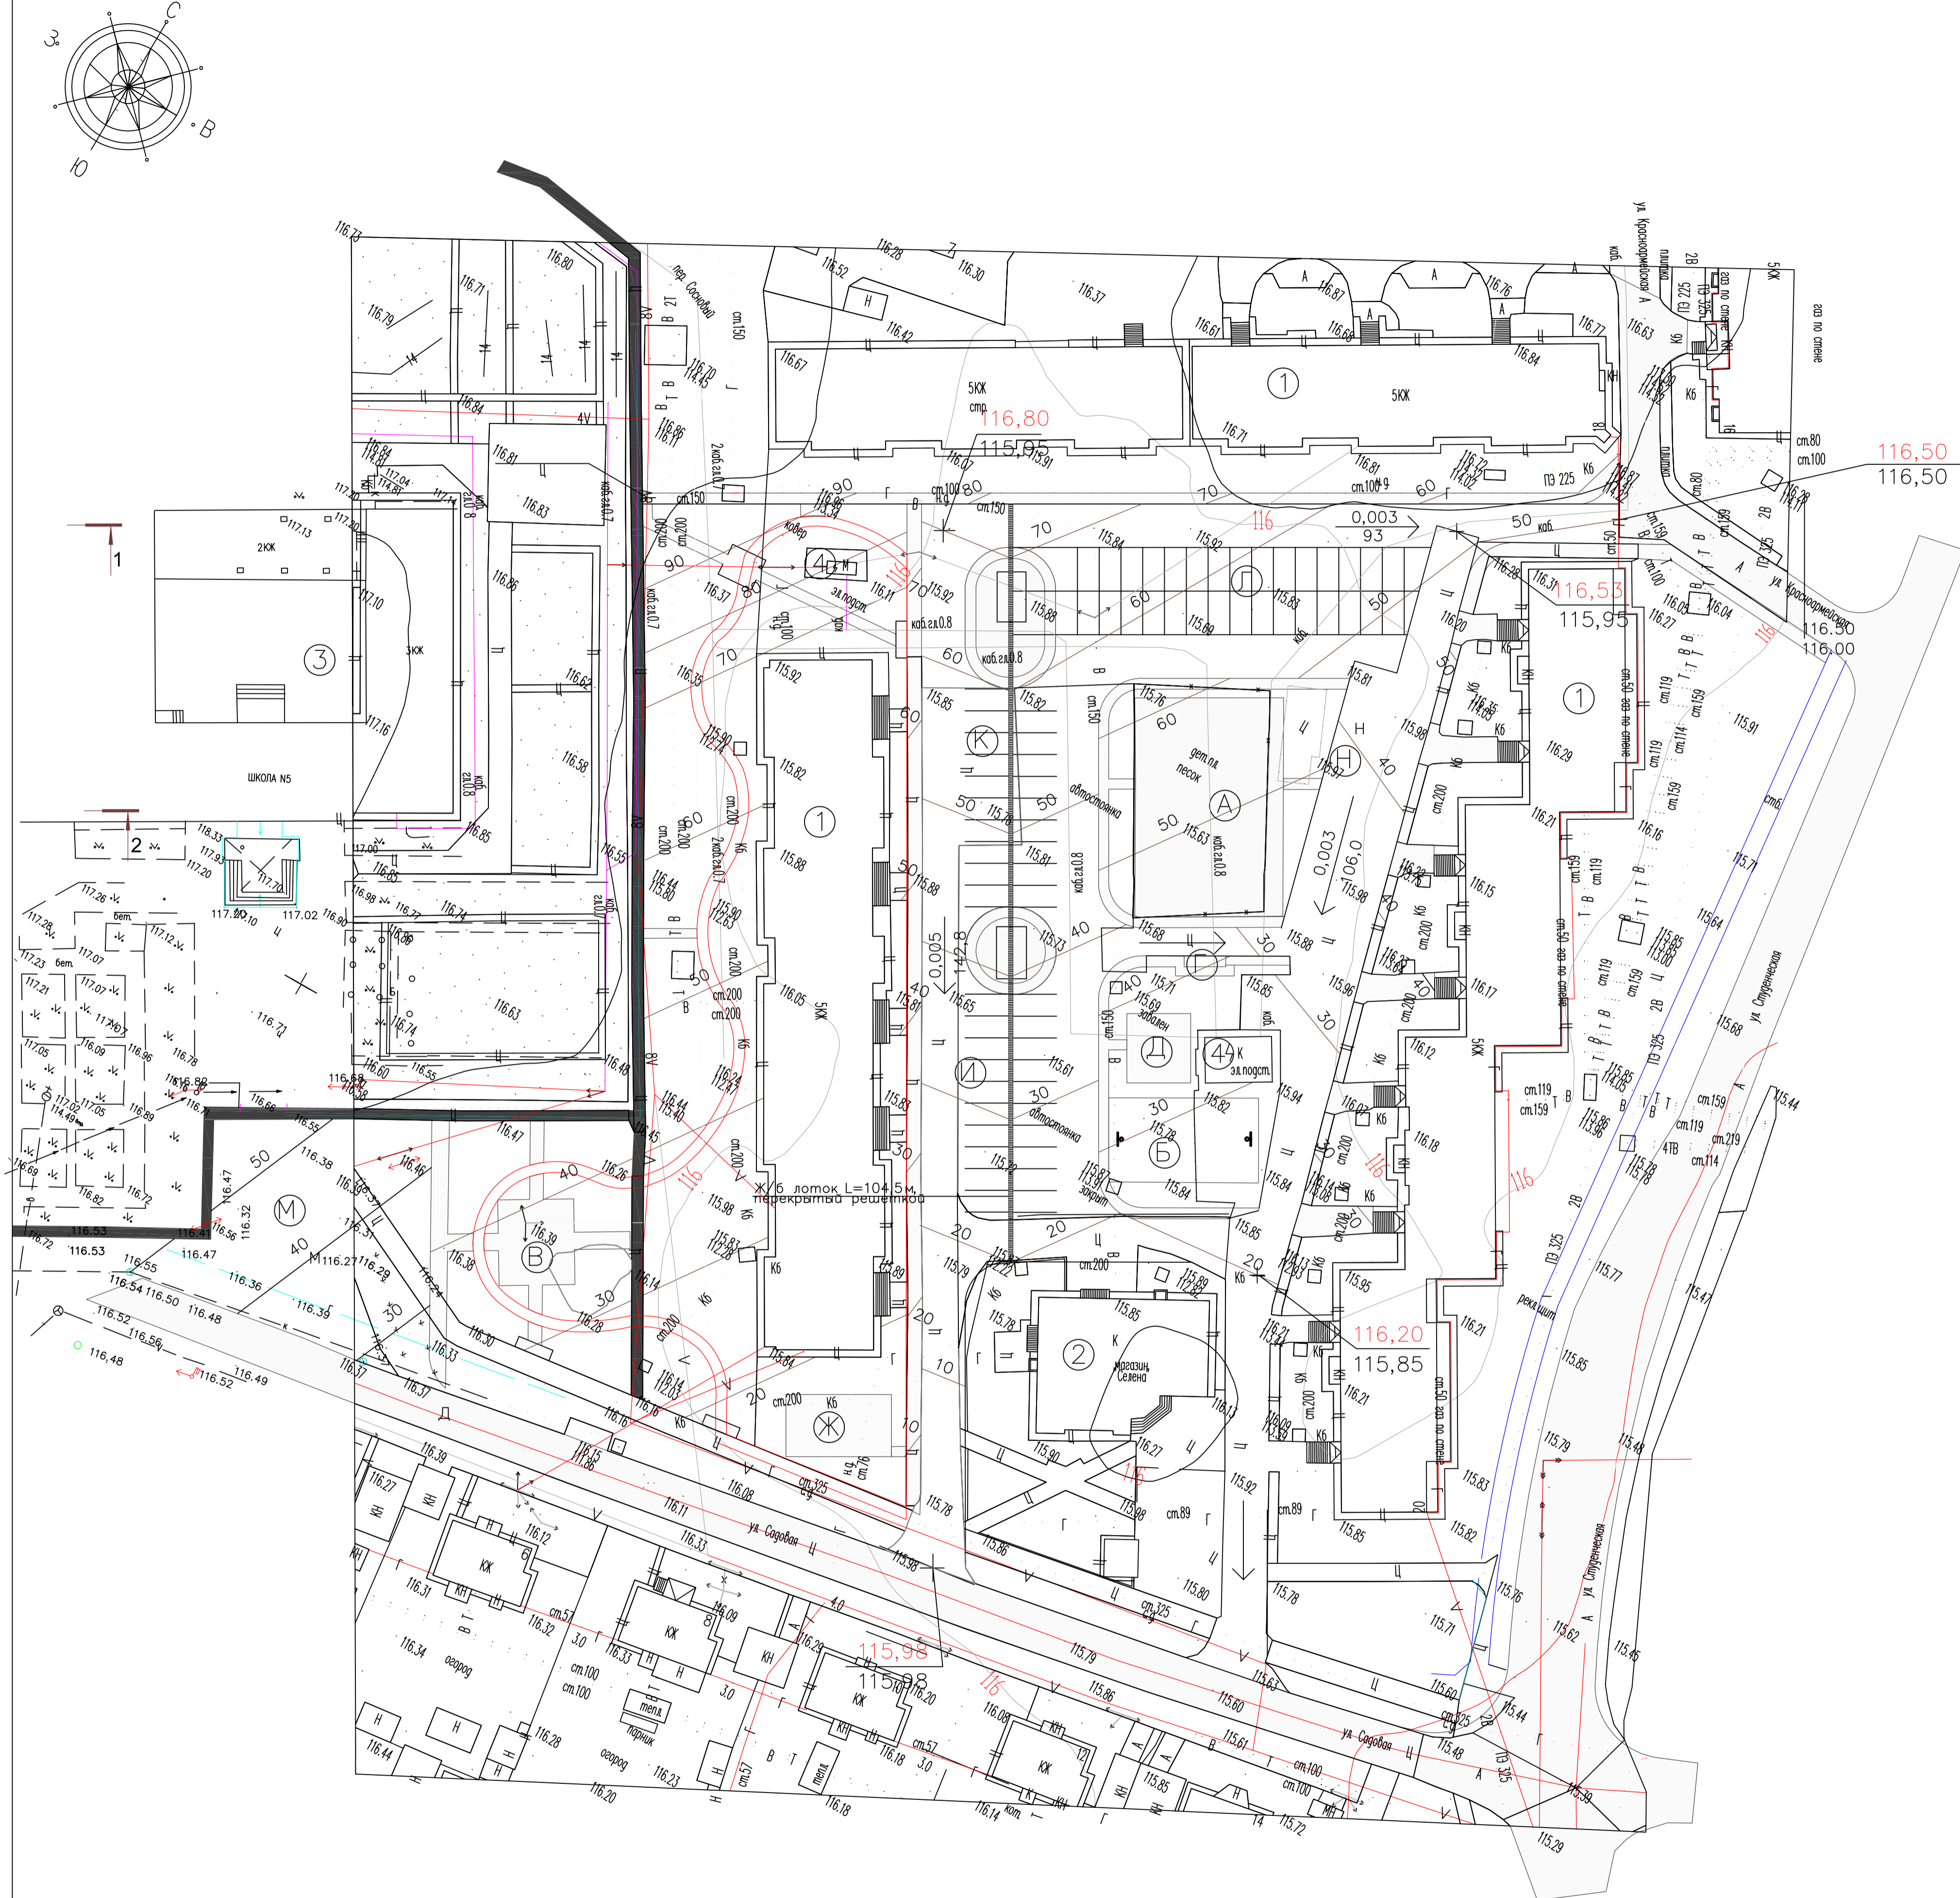

12.05.31-ППО			
Благоустройство территории жилых домов по ул.Садовая, 3а - Студенческая, 20			
ГАП		Стадия	Лист
ГИП		Р	3
Нач. отд.		Листов	
Гл. спец.	Проект полосы отвода		
Рук. гр.	Казаченко		
Проверил	Жукова		
Проектир.	Вертикальная планировка М 1: 500		
Н. контр.			ОАО "РСУ"