

ЧЕРТЕЖ МЕЖЕВАНИЯ ТЕРРИТОРИИ 17 МИКРОРАЙОНА В Г. ЮГОРСК М 1:2000



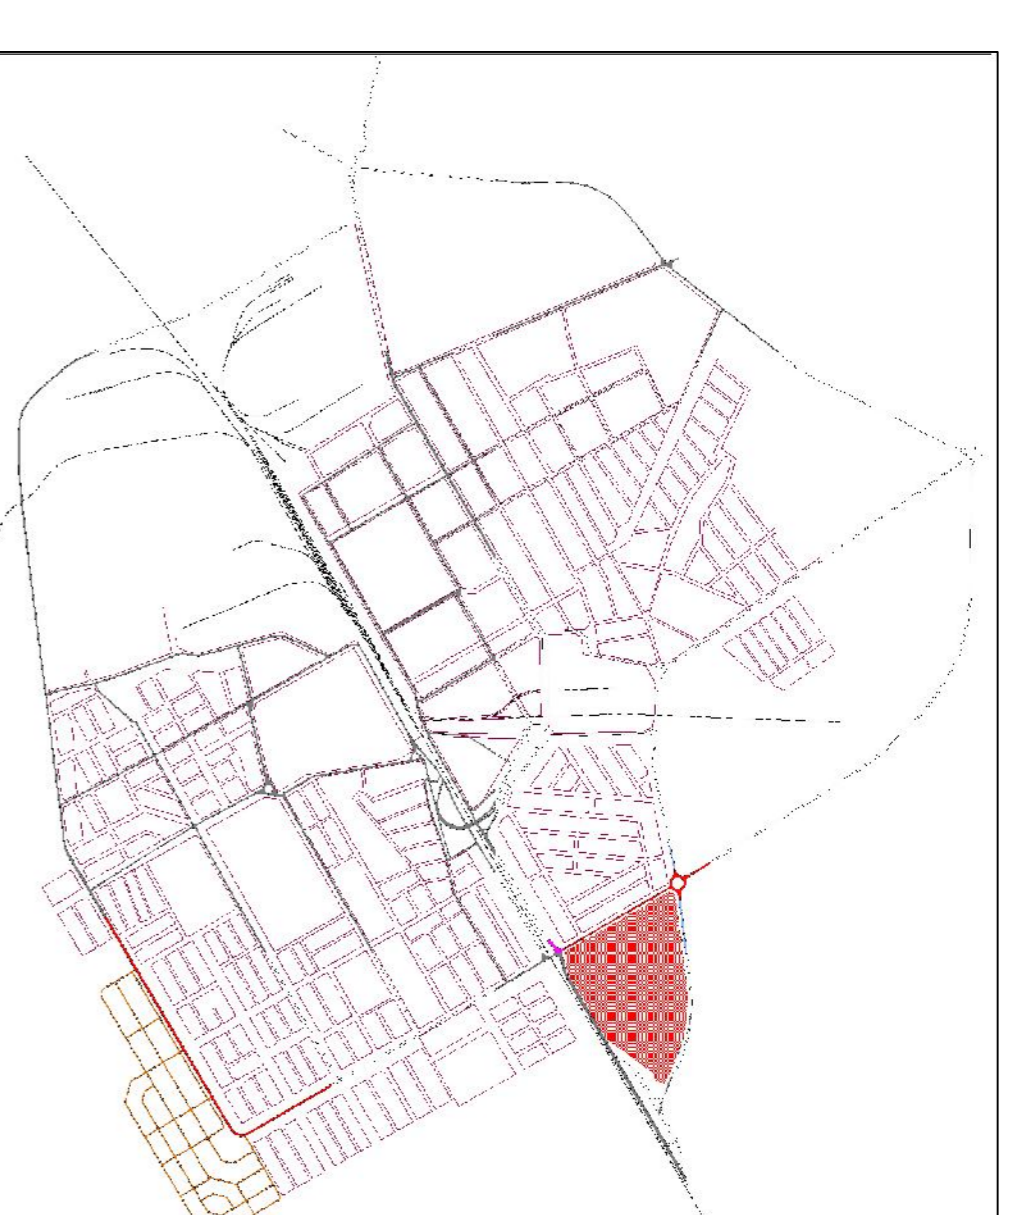


СХЕМА РАСПОЛОЖЕНИЯ ПРОЕКТИРУЕМОГО МИКРОРАЙОНА
В СТРУКТУРЕ Г. ЮГОРСК

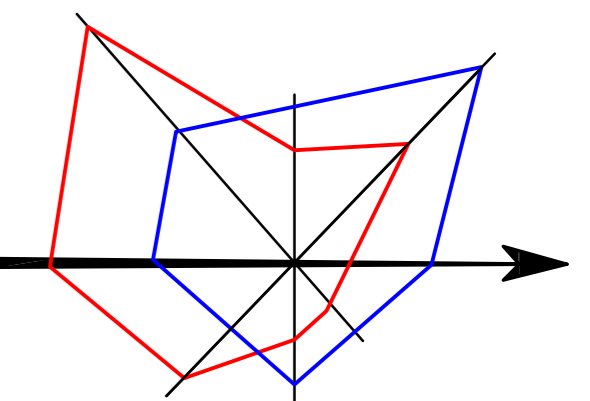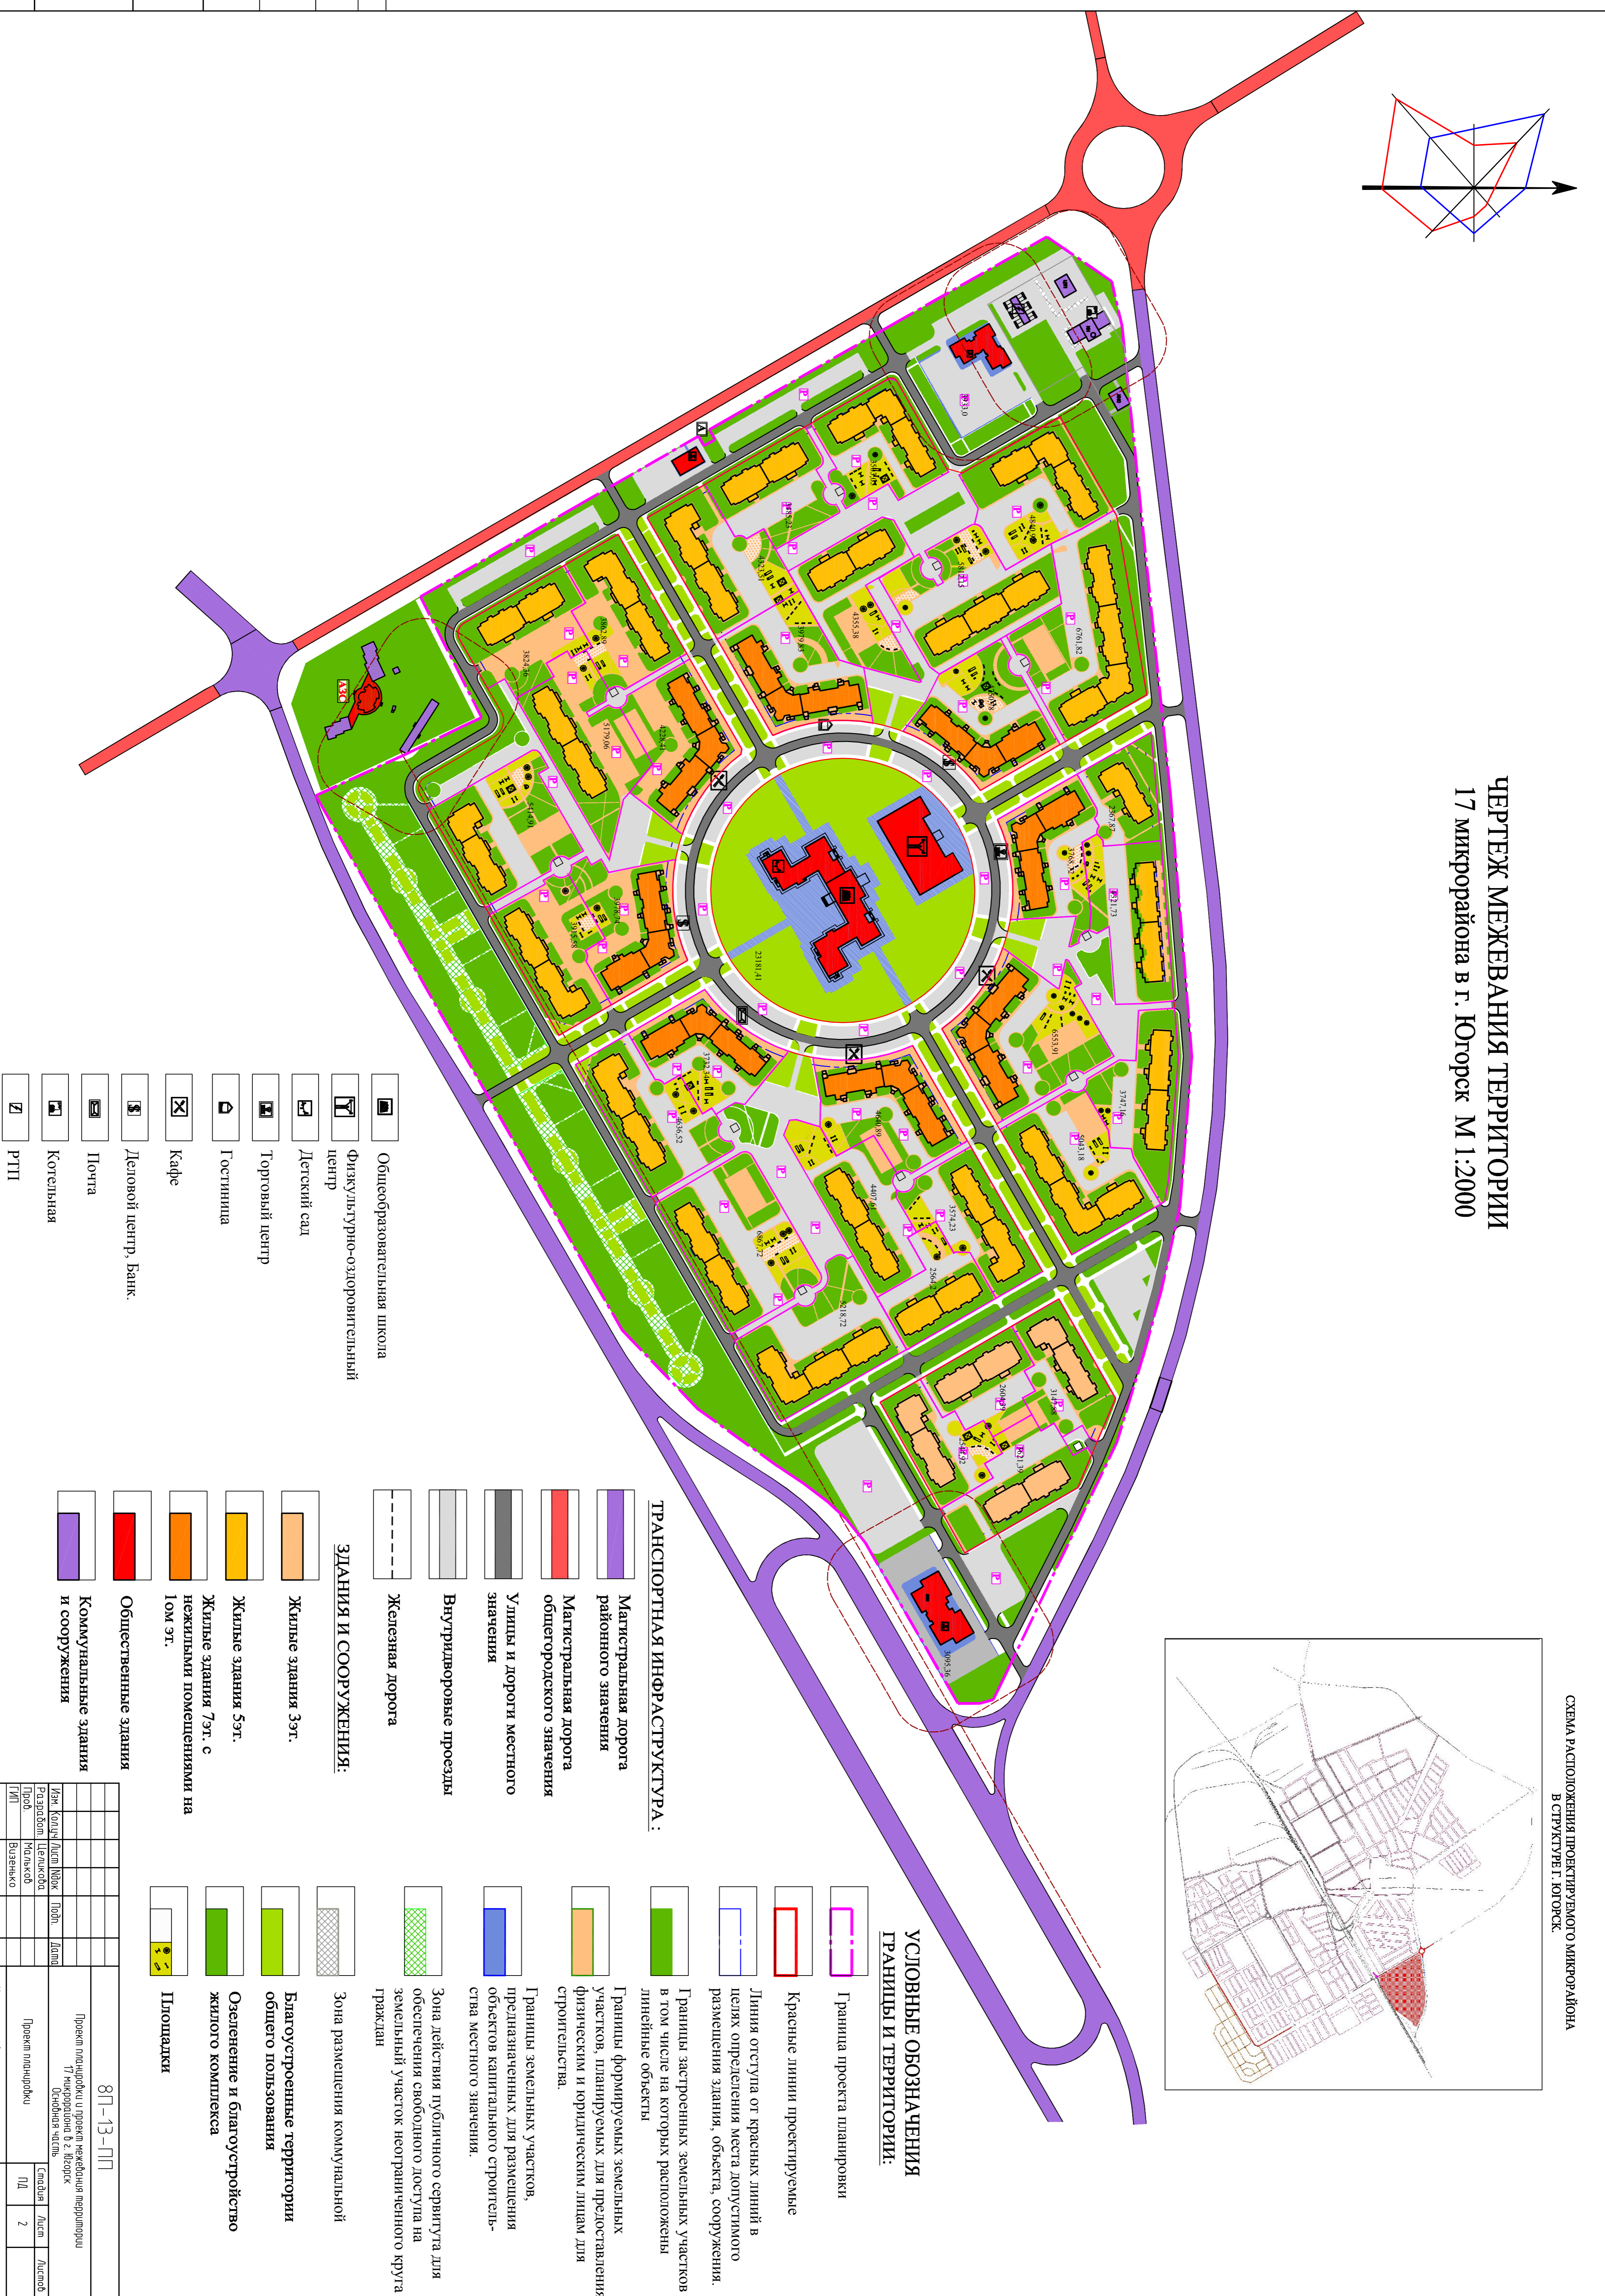

| | | | |
|------------|---------------|------------|-------------|
| Инв. подл. | Логн. и gamma | Взам. инв. | Согласовано |
| | | | |
| | | | |

- Общеобразовательная школа
- Физкультурно-оздоровительный центр
- Детский сад
- Торговый центр
- Гостиница
- Кафе
- Деловой центр, Банк.
- Почта
- Котельная
- РТТ

- ### ТРАНСПОРТНАЯ ИНФРАСТРУКТУРА:
- Магистральная дорога районного значения
 - Магистральная дорога общегородского значения
 - Улицы и дороги местного значения
 - Внутриворовые проезды
 - Железная дорога
- ### ЗДАНИЯ И СООРУЖЕНИЯ:
- Жилые здания 3эт.
 - Жилые здания 5эт.
 - Жилые здания 7эт. с нежилыми помещениями на 1ом эт.
 - Общественные здания
 - Коммунальные здания и сооружения

- ### УСЛОВНЫЕ ОБОЗНАЧЕНИЯ ГРАНИЦЫ И ТЕРРИТОРИИ:
- Граница проекта планировки
 - Красные линии проектируемые
 - Линия отступа от красных линий в целях определения места допустимого размещения здания, объекта, сооружения.
 - Границы застроенных земельных участков в том числе на которых расположены линейные объекты
 - Границы формируемых земельных участков, планируемых для предоставления физическим и юридическим лицам для строительства.
 - Границы земельных участков, предназначенных для размещения объектов капитального строительства местного значения.
 - Зона действия публичного сервиса для обеспечения свободного доступа на земельный участок неограниченного круга граждан
 - Зона размещения коммунальной
 - Благоустроенные территории общего пользования
 - Озеленение и благоустройство жилого комплекса
 - Площадки

| | | | |
|--|-----------|-------------------|------|
| 8П-13-ПП | | | |
| Проект планировки и проект межевания территории 17 микрорайона в г. Югорск | | | |
| Объемная часть | | | |
| Тех. Контур | Лист | Лист | Лист |
| Разработ | Чепельков | ПД | Лист |
| Проф. | Чепельков | ЛД | Лист |
| УП | Вуляченко | 2 | Лист |
| Исполн. | Вуляченко | | |
| Чепельков Илья Николаевич | | ЗАО "ЮгмТехстрой" | |
| 17 микрорайон в г. Югорск № 12000 | | | |