УСЛОВНЫЕ ОБОЗНАЧЕНИЯ

ГРАНИЦЫ

- Граница территории проектирования
- :ЗУ01 — Условный номер образуемого земельного участка
- Образуемые земельные участки
- Образуемые земельные участки, которые после образования будут относиться к территориям общего пользования или имуществу общего пользования
- Границы образуемых земельных участков, предполагаемых к изъятию для государственных или муниципальных нужд
- Устанавливаемая красная линия в соответствии с проектом планировки территории
- Отменяемая красная линия в соответствии с проектом планировки территории
- 1 — Номера поворотных точек красных линий
- Линия отступа от красных линий
- :177 — Границы и номера сохраняемых земельных участков

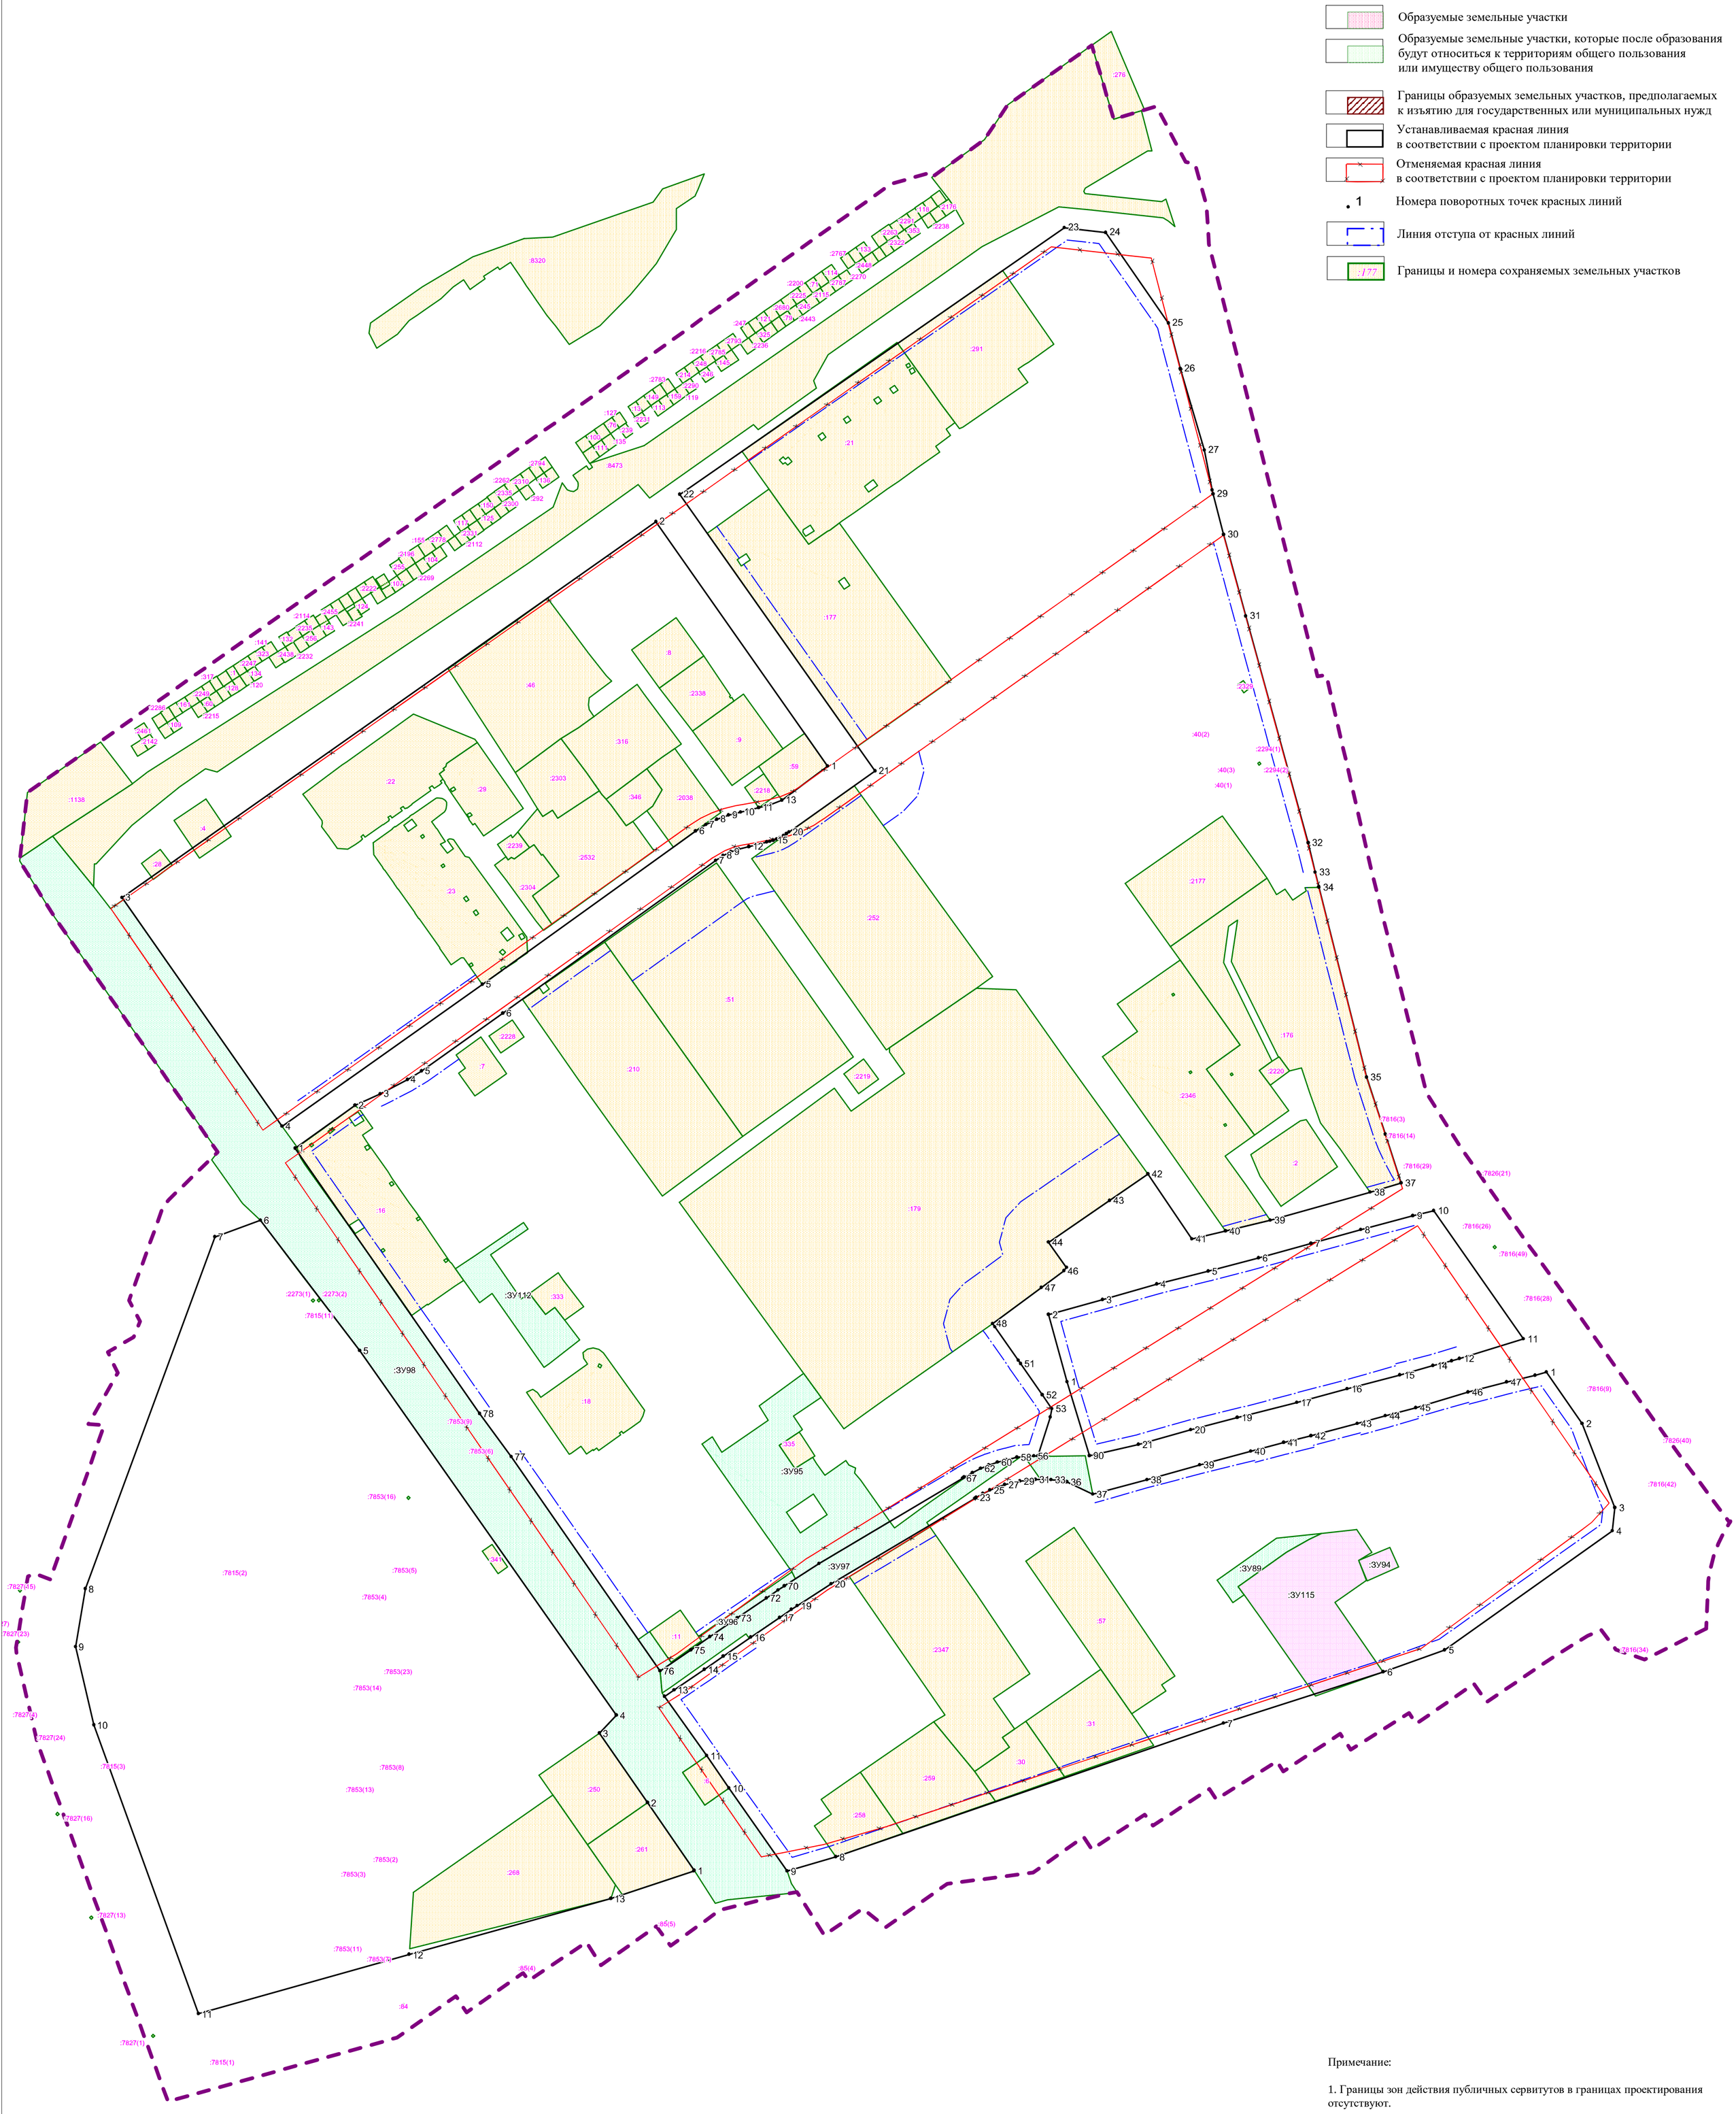

Примечание:

1. Границы зон действия публичных сервитутов в границах проектирования отсутствуют.

Изм.	Кол.уч	Лист	№док.	Подп.	Дата	ПРОЕКТ ПЛАНИРОВКИ И ПРОЕКТ МЕЖЕВАНИЯ ТЕРРИТОРИИ 1 МИКРОРАЙОНА ГОРОДА ЮГОРСКА			
Выполнил		Кошелев А.В.			11.2024	Проект межевания территории (3 этап)	Стадия:	Лист:	Листов:
Проверил		Шевырина К.В.			11.2024		П	1	2
						Чертеж межевания территории М 1 : 1 500	ООО "ГЕОСЕРВИС - ЮГРА"		

Формат А1