РАЗБИВОЧНЫЙ ЧЕРТЁЖ КРАСНЫХ ЛИНИЙ
17 микрорайона в г. Югорске М 1:2000

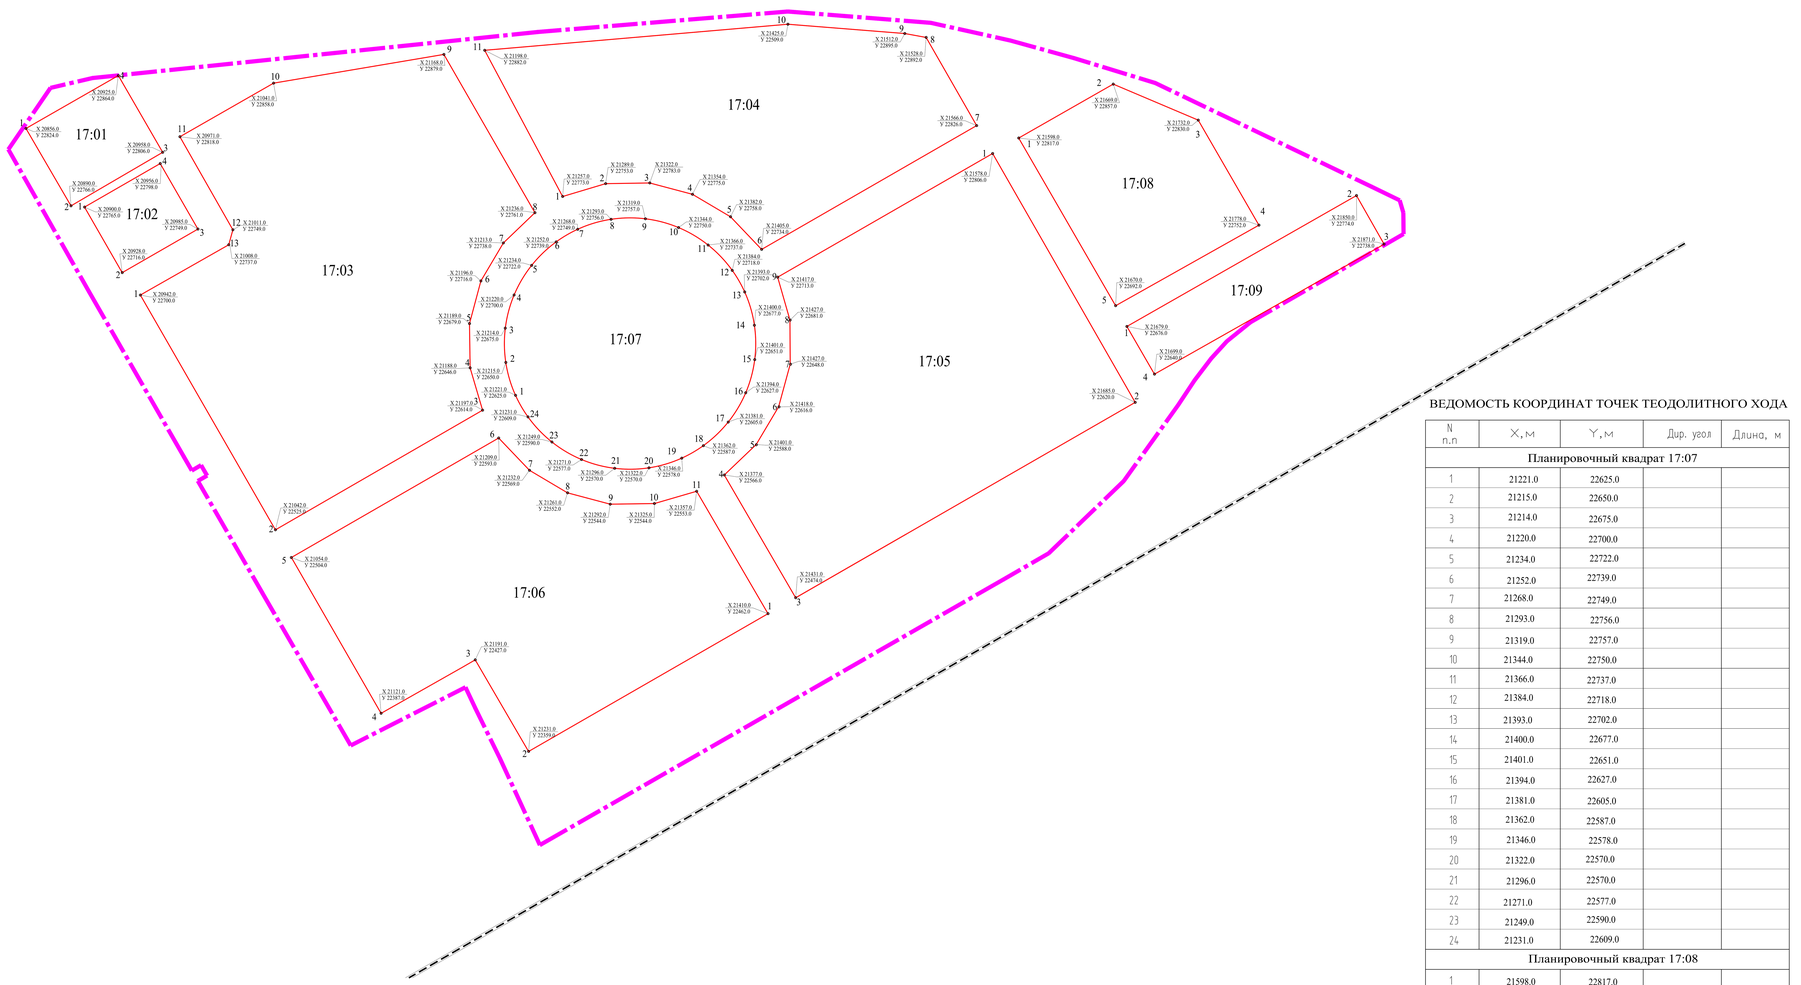

ВЕДОМОСТЬ КООРДИНАТ ТОЧЕК ТЕОДОЛИТНОГО ХОДА

N п.п	X, м	Y, м	Дир. угол	Длина, м
Планировочный квадрат 17:07				
1	21221.0	22625.0		
2	21215.0	22650.0		
3	21214.0	22675.0		
4	21220.0	22700.0		
5	21234.0	22722.0		
6	21252.0	22739.0		
7	21268.0	22749.0		
8	21293.0	22756.0		
9	21319.0	22757.0		
10	21344.0	22750.0		
11	21366.0	22737.0		
12	21384.0	22718.0		
13	21393.0	22702.0		
14	21400.0	22677.0		
15	21401.0	22651.0		
16	21394.0	22627.0		
17	21381.0	22605.0		
18	21362.0	22587.0		
19	21346.0	22578.0		
20	21322.0	22570.0		
21	21296.0	22570.0		
22	21271.0	22577.0		
23	21249.0	22590.0		
24	21231.0	22609.0		
Планировочный квадрат 17:08				
1	21598.0	22817.0		
2	21669.0	22857.0		
3	21732.0	22830.0		
4	21778.0	22752.0		
5	21670.0	22692.0		
Планировочный квадрат 17:09				
1	21679.0	22676.0		
2	21850.0	22774.0		
3	21871.0	22738.0		
4	21699.0	22640.0		

ВЕДОМОСТЬ КООРДИНАТ ТОЧЕК ТЕОДОЛИТНОГО ХОДА

N п.п	X, м	Y, м	Дир. угол	Длина, м
Планировочный квадрат 17:01				
1	20856.0	22824.0		
2	20890.0	22766.0		
3	20958.0	22806.0		
4	20925.0	22864.0		
Планировочный квадрат 17:02				
1	20900.0	22765.0		
2	20928.0	22716.0		
3	20985.0	22749.0		
4	20956.0	22798.0		
Планировочный квадрат 17:03				
1	20942.0	22700.0		
2	21042.0	22525.0		
3	21197.0	22614.0		
4	21188.0	22646.0		
5	21189.0	22679.0		
6	21196.0	22716.0		
7	21213.0	22738.0		
8	21236.0	22761.0		
9	21168.0	22879.0		
10	21041.0	22858.0		
11	20971.0	22818.0		
12	21011.0	22749.0		
13	21008.0	22737.0		
Планировочный квадрат 17:04				
1	21257.0	22773.0		
2	21289.0	22753.0		
3	21322.0	22783.0		
4	21354.0	22775.0		
5	21382.0	22758.0		
6	21405.0	22734.0		
7	21566.0	22826.0		
8	21528.0	22892.0		
9	21512.0	22895.0		
10	21425.0	22509.0		
11	21198.0	22882.0		
Планировочный квадрат 17:05				
1	21578.0	22806.0		
2	21685.0	22620.0		
3	21431.0	22474.0		
4	21377.0	22566.0		
5	21401.0	22588.0		
6	21418.0	22616.0		
7	21427.0	22648.0		
8	21427.0	22681.0		
9	21417.0	22713.0		
Планировочный квадрат 17:06				
1	21410.0	22462.0		
2	21231.0	22359.0		
3	21191.0	22427.0		
4	21121.0	22387.0		
5	21054.0	22504.0		
6	21209.0	22593.0		
7	21232.0	22569.0		
8	21261.0	22552.0		
9	21292.0	22544.0		
10	21325.0	22544.0		
11	21357.0	22553.0		

Изм.	Кол.уч.	Лист	N док.	Подп.	Дата
Разработ.		Целикова			
Пров.		Малыков			
ГИП		Виженько			
Н.контр.		Виженько			

8П-13-ПП

Проект планировки 17 микрорайона в г. Югорск
Обосновывающая часть

Проект планировки	Стадия	Лист	Листов
	ПД	6	

Разбивочный чертеж красных линий 17 микрорайона в г. Югорск М 1:2000

ЗАО "ПолиТехСтрой"

Согласовано

Взам. инв.

Подп. и дата

Инв. подл.