

АО «ГАЗПРОЕКТИНЖИНИРИНГ»

ДООСНАЩЕНИЕ ИТСО КС КОМСОМОЛЬСКОГО ЛПУ МГ

Документация по планировке территории

Проект межевания территории

Раздел 5 «Проект межевания территории. Графическая часть»

КС-11 Ужгородская

КС-3 Комсомольская

12338.ПМТ1

Том 5

2019

АО «ГАЗПРОЕКТИНЖИНИРИНГ»

ДООСНАЩЕНИЕ ИТСО КС КОМСОМОЛЬСКОГО ЛПУ МГ

Документация по планировке территории

Проект межевания территории

Раздел 5 «Проект межевания территории. Графическая часть»

КС-11 Ужгородская
КС-3 Комсомольская

12338.ПМТ1

Том 5

Начальник управления
инженерных изысканий и
землеустройства



П.Н. Крамарев

Главный инженер проекта

А.Л. Бречко




Инов. № подл.	Подп. и дата	Взам. инв. №

Содержание тома 5

Обозначение	Наименование	Примечание
12338.ПМТ1 – С	Содержание тома 5	2
12338.ПМТ1 – СП	Состав документации по планировке территории	3
12338.ПМТ1 – Г.1	Чертеж межевания территории	4

Согласовано		

Инв. № подл.	Подп. и дата	Взам. инв.

						12338.ПМТ1 – С			
Изм.	Кол.уч.	Лист	№ док	Подп.	Дата	Содержание тома 5	Стадия	Лист	Листов
Разраб.		Иванова			28.11.19		ПМТ		1
Пров.		Гладнева			28.11.19				
ГИП		Бречко			28.11.19				
							АО "ГАЗПРОЕКТИНЖИНИРИНГ"		

Состав документации по планировке территории

Обозначение	Наименование	Примечание
Проект планировки территории		
12338.ППТ1	Том 1. Проект планировки территории. Основная часть. Раздел 1 «Проект планировки территории. Графическая часть»	
12338.ППТ2	Том 2. Проект планировки территории. Основная часть. Раздел 2 «Положение о размещении линейных объектов»	
12338.ППТ3	Том 3. Проект планировки территории. Раздел 3 «Материалы по обоснованию проекта планировки территории. Графическая часть»	
12338.ППТ4	Том 4. Проект планировки территории. Раздел 4 «Материалы по обоснованию проекта планировки территории. Пояснительная записка»	
Проект межевания территории		
12338.ПМТ5	Том 5. Проект межевания территории. Основная часть. Раздел 5 «Проект межевания территории. Графическая часть»	
12338.ПМТ6	Том 6. Проект межевания территории. Основная часть. Раздел 6 «Проект межевания территории. Пояснительная записка»	
12338.ПМТ7	Том 7. Проект межевания территории. Раздел 7 «Материалы по обоснованию проекта межевания территории»	



Согласовано

Взам. инв. №

Подп. и дата

Инв. № подл.


12338.ПМТ1 – СП

Изм.	Кол.уч.	Лист	№ док	Подп.	Дата
Разраб.		Гладнева			28.11.19
Пров.		Кузнецов			28.11.19

Состав документации
по планировке территории



Стадия	Лист	Листов
ПМТ		1


 АО "ГАЗПРОЕКТИНЖИНИРИНГ"

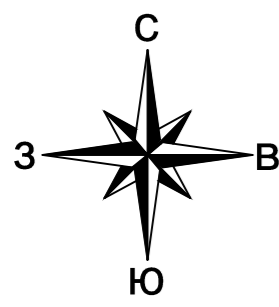

ХМАО – Югра,
г. Югорск
КС-11 Ужгородская

Схема совмещения листов

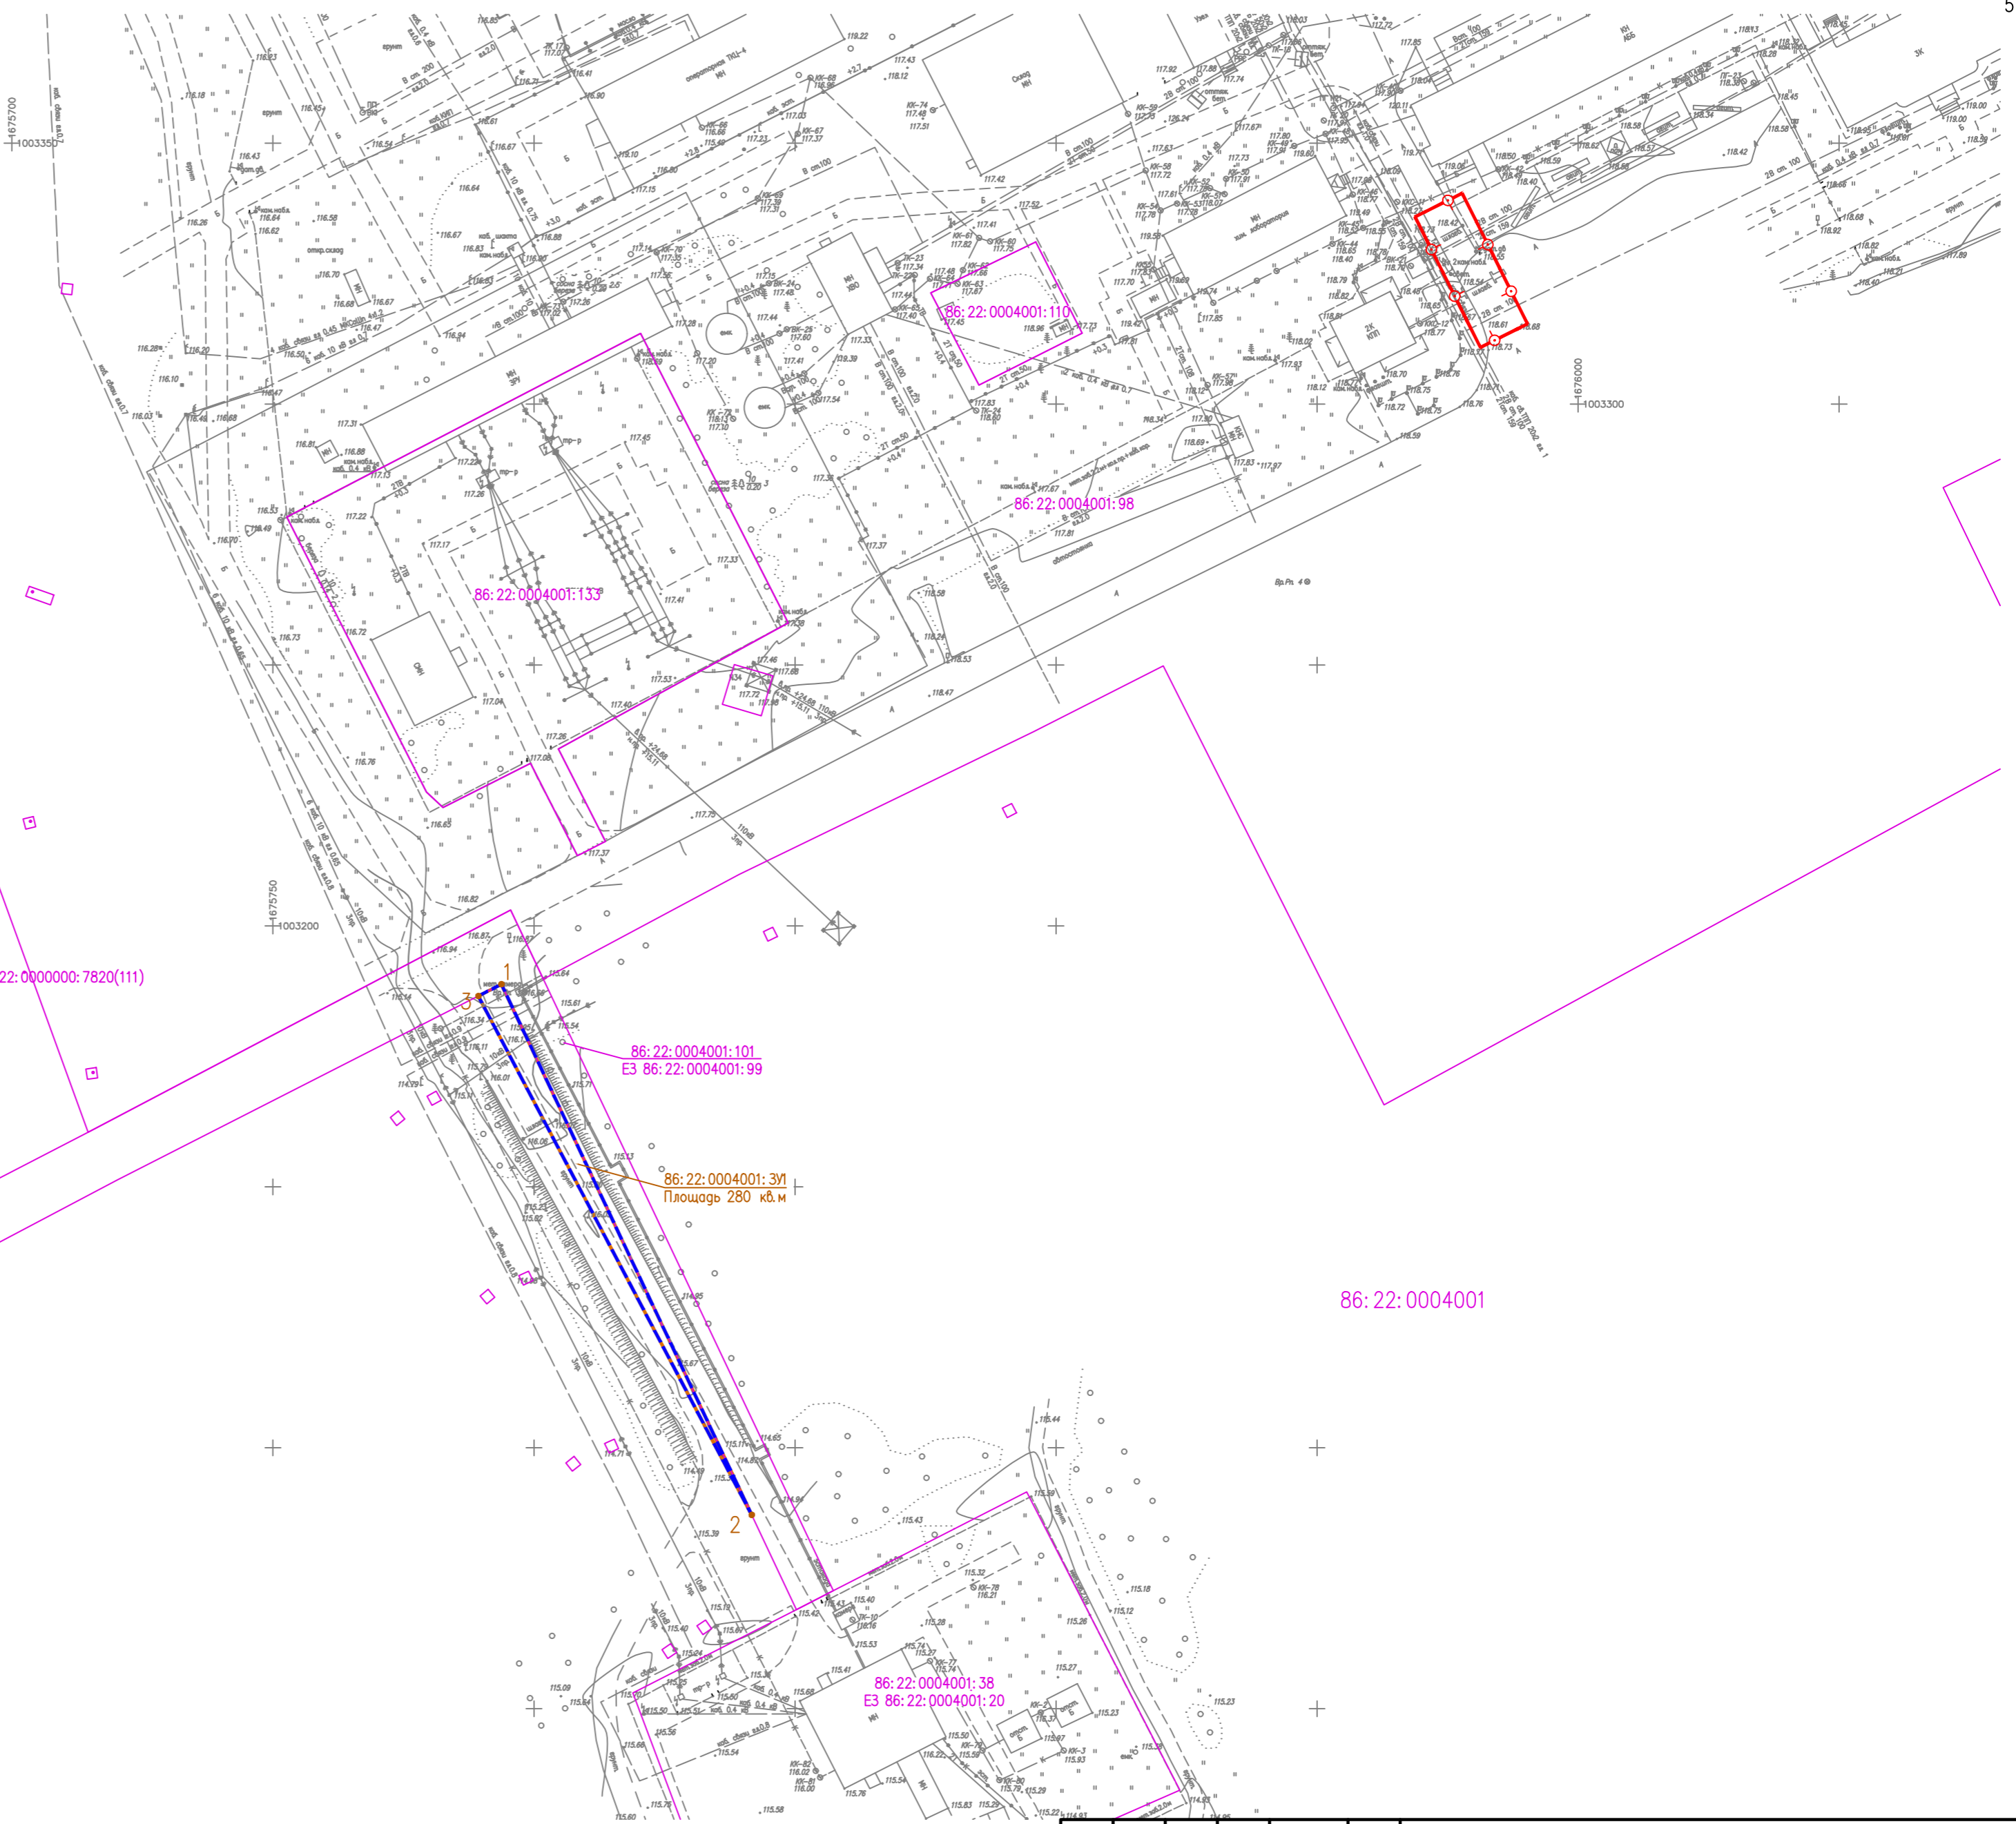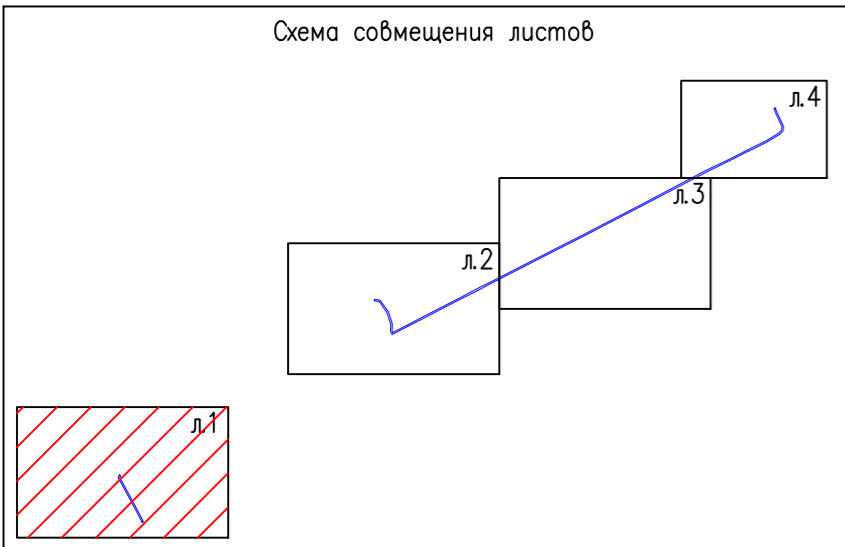

Согласована: _____
Взам. инб. N _____
Подп. и дата _____
Инф. N подл. _____


Условные обозначения:

- границы планируемого элемента планировочной структуры
- 86:22:0004001:311 граница и условный номер образуемого земельного участка
- 1 номер и характерная точка границы земельного участка, выделяемого под строительство
- 86:22:0004001:133 граница и кадастровый номер существующего земельного участка по сведениям ЕФРН
- проектируемое ограждение смотровой площадки



Примечания:

1. Границы зон действия публичных сервитутов не отображены на чертеже в связи с их отсутствием.
2. В связи с отсутствием в границах проекта межевания территории, подлежащих застройке, линии отступа от красных линий в целях определения мест допустимого размещения зданий, строений, сооружений не установлены.
3. Необходимость в резервировании и изъятии земельных участков для государственных нужд отсутствует.
4. Существующие элементы планировочной структуры отсутствуют.
5. Территории общего пользования не образуются, красные линии не устанавливаются.

12338.ПМТ1 – Г.1				
Дооснащение ИТСО КС Комсомольского ЛПУ МГ				
Изм.	Код.уч.	Лист	№ док.	Дата
Разраб.	Иванова	1	04/11	28.11.19
Проб.	Гладнева	1	04/11	28.11.19
Проект межевания территории Основная часть				
Чертеж межевания территории М 1:1000				
Стадия		Лист	Листов	
ПМТ		1	8	
АО "ГАЗПРОЕКТИНЖИНИРИНГ"				
Формат А2				

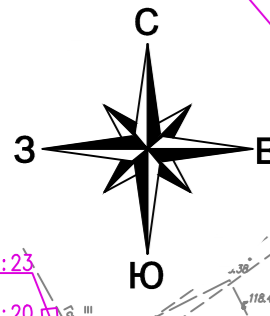

86:22:0004001:100
ЭЗ
86:22:0004001:99
ХМАО—Югра,
г. Югорск
КС-11 Ужгеордская

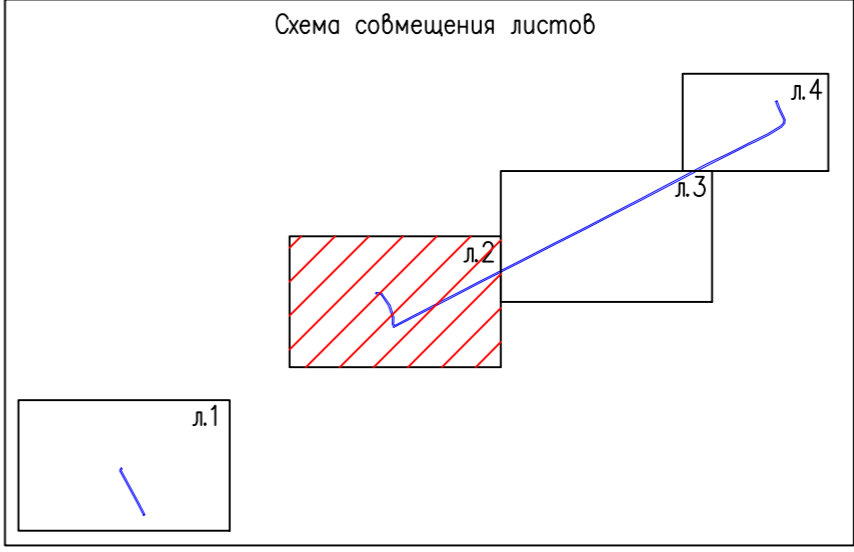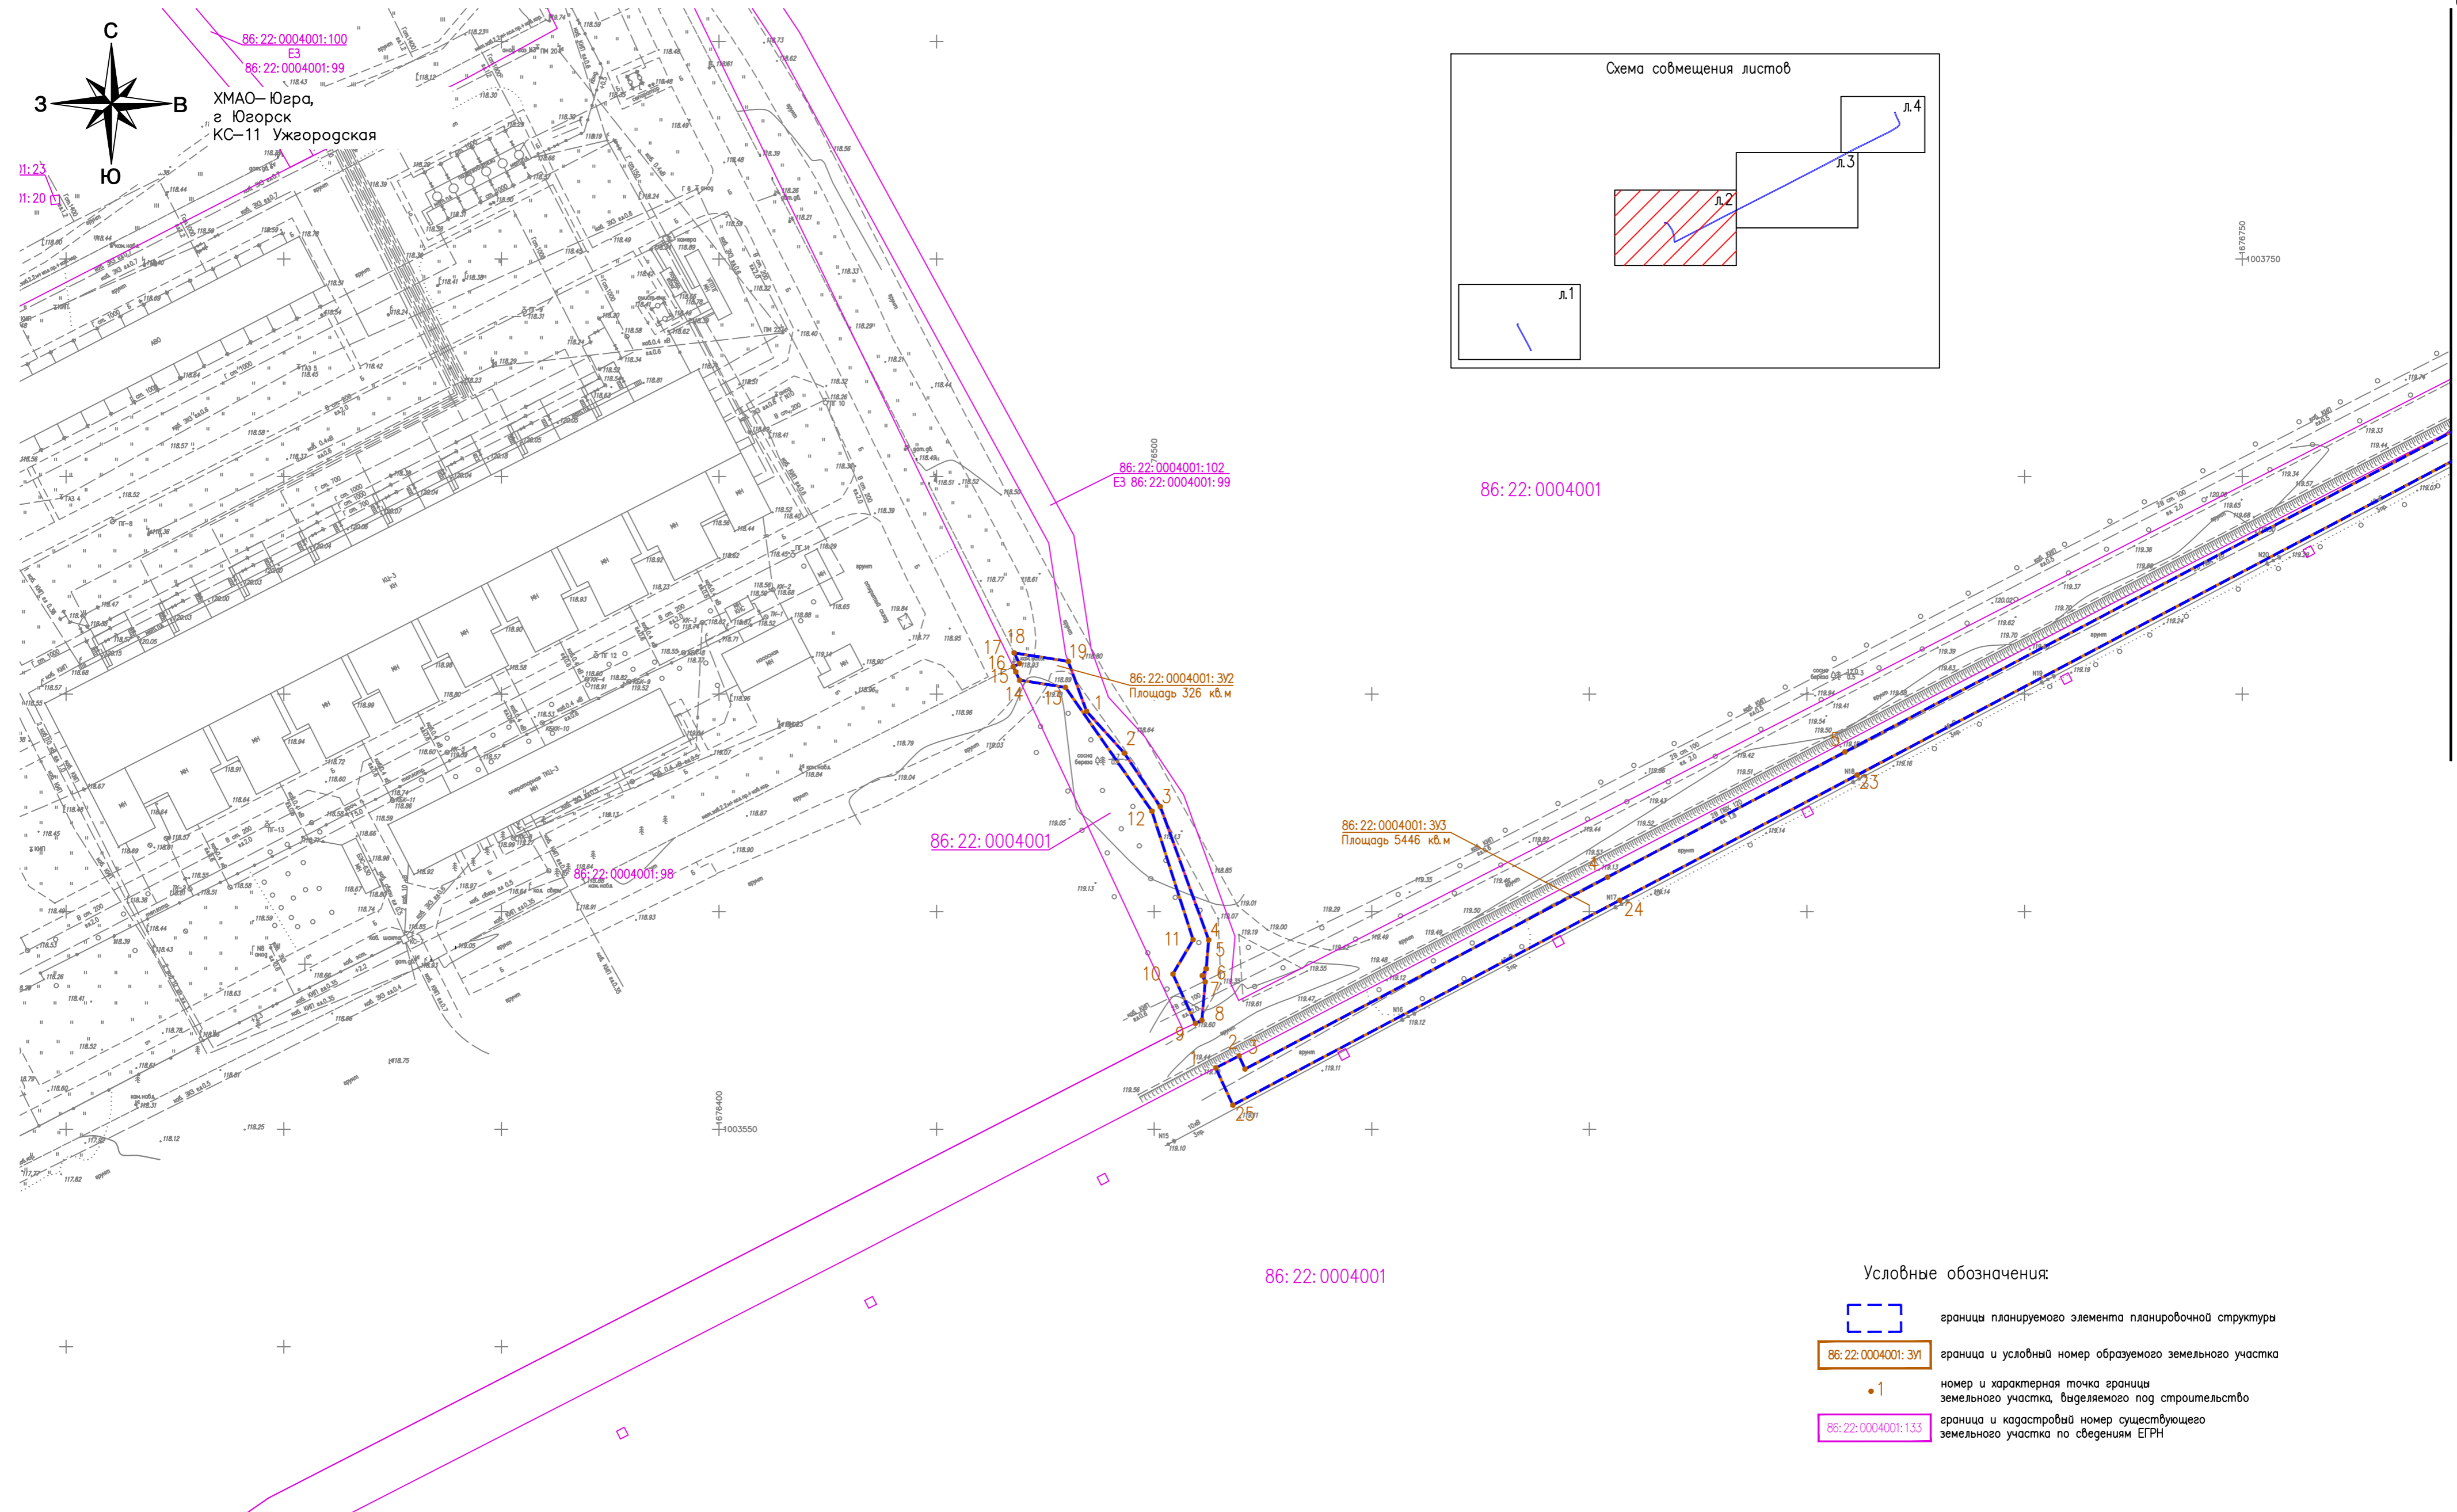

Инф. N подл.	Подп. и дата	Взам. инф. N	Согласована:


- Примечания:
1. Границы зон действия публичных сервитутов не отображены на чертеже в связи с их отсутствием.
 2. В связи с отсутствием в границах проекта межевания территории, подлежащих застройке, линии отступа от красных линий в целях определения мест допустимого размещения зданий, строений, сооружений не установлены.
 3. Необходимость в резервировании и изъятии земельных участков для государственных нужд отсутствует.
 4. Существующие элементы планировочной структуры отсутствуют.
 5. Территории общего пользования не образуются, красные линии не устанавливаются.

- Условные обозначения:
- границы планируемого элемента планировочной структуры
 - 86:22:0004001:301 граница и условный номер образуемого земельного участка
 - 1 номер и характерная точка границы земельного участка, выделяемого под строительство
 - 86:22:0004001:133 граница и кадастровый номер существующего земельного участка по сведениям ЕГРН



Изм.	Код.ч.	Лист	№ док.	Подпись	Дата

12338.ПМТ1—Г.1

Лист
2

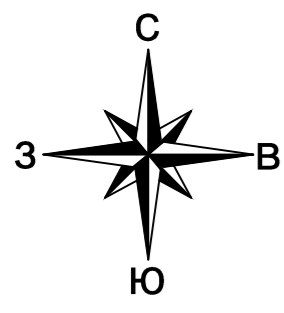

ХМАО—Югра,
г. Югорск
КС-11 Ужгородская

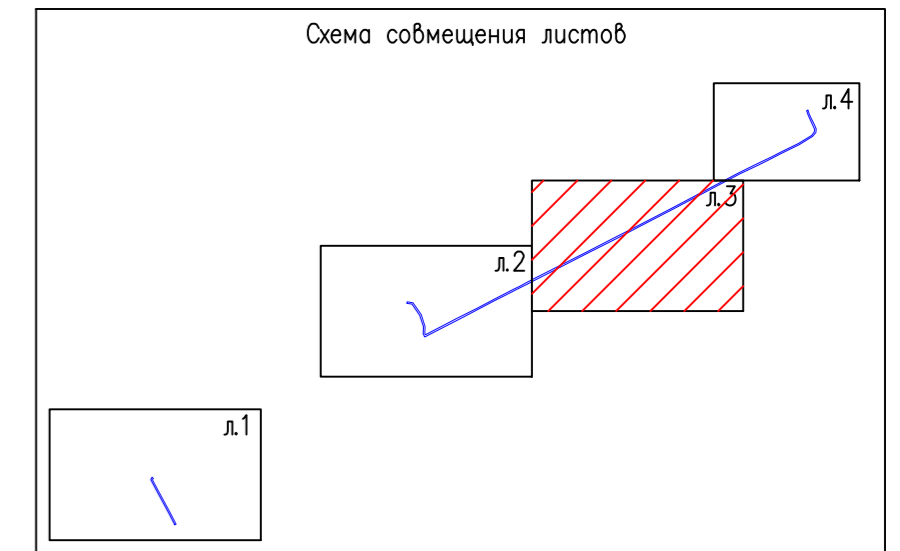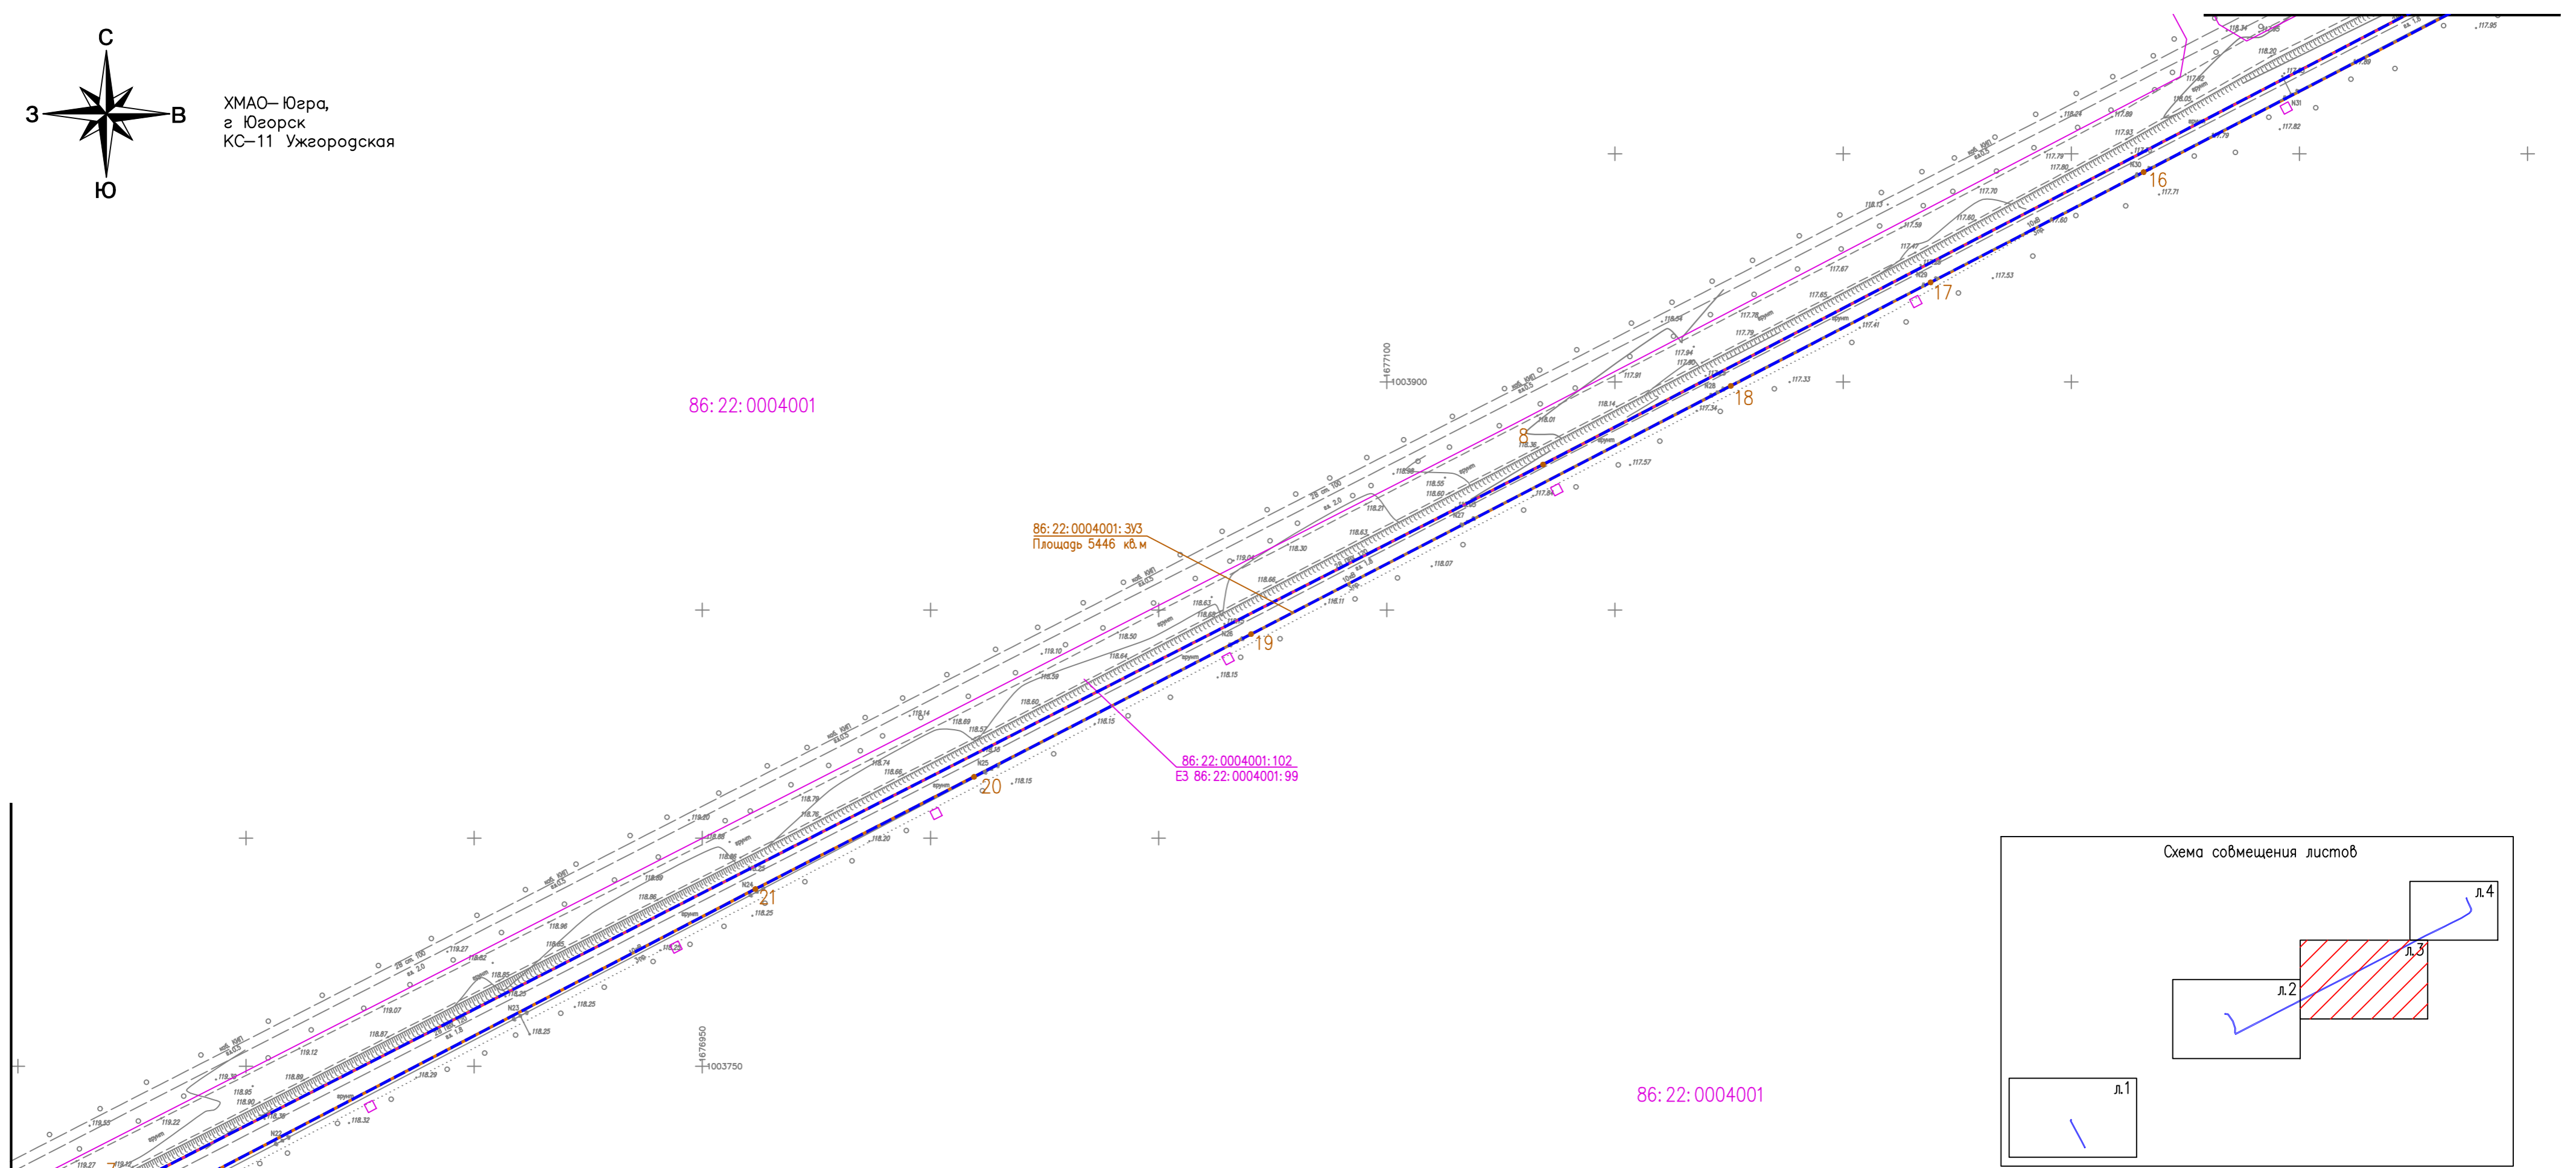

Условные обозначения:

- границы планируемого элемента планировочной структуры
- 86:22:0004001:30/3 граница и условный номер образуемого земельного участка
- 1 номер и характерная точка границы земельного участка, выделяемого под строительство
- 86:22:0004001:133 граница и кадастровый номер существующего земельного участка по сведениям ЕГРН

Примечания:

1. Границы зон действия публичных сервитутов не отображены на чертеже в связи с их отсутствием.
2. В связи с отсутствием в границах проекта межевания территорий, подлежащих застройке, линии отступа от красных линий в целях определения мест допустимого размещения зданий, строений, сооружений не установлены.
3. Необходимость в резервировании и изъятии земельных участков для государственных нужд отсутствует.
4. Существующие элементы планировочной структуры отсутствуют.
5. Территории общего пользования не образуются, красные линии не устанавливаются.


Инф. N подл.	Подп. и дата	Взам. инф. N	Согласована:

Изм.	Кол.уч.	Лист	№ док.	Подпись	Дата

12338.ПМТ1—Г.1

Лист
3

Формат А2

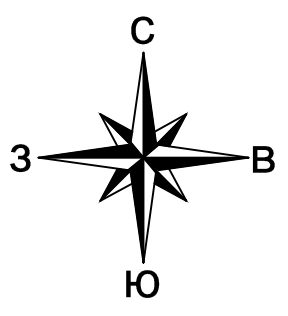

ХМАО— Югра,
г Югорск
КС—11 Ужгородская

86: 22: 0004001

86: 22: 0004001: 109

86: 22: 0004001: 3У4
Площадь 348 кв. м

86: 22: 0004001: 3У3
Площадь 5446 кв. м

86: 22: 0004001: 70
ЕЗ 86: 22: 0004001: 63

86: 22: 0004001: 102
ЕЗ 86: 22: 0004001: 99

Условные обозначения:



границы планируемого элемента планировочной структуры

86: 22: 0004001: 3У1

граница и условный номер образуемого земельного участка



номер и характерная точка границы земельного участка, выделяемого под строительство

86: 22: 0004001: 133

граница и кадастровый номер существующего земельного участка по сведениям ЕГРН


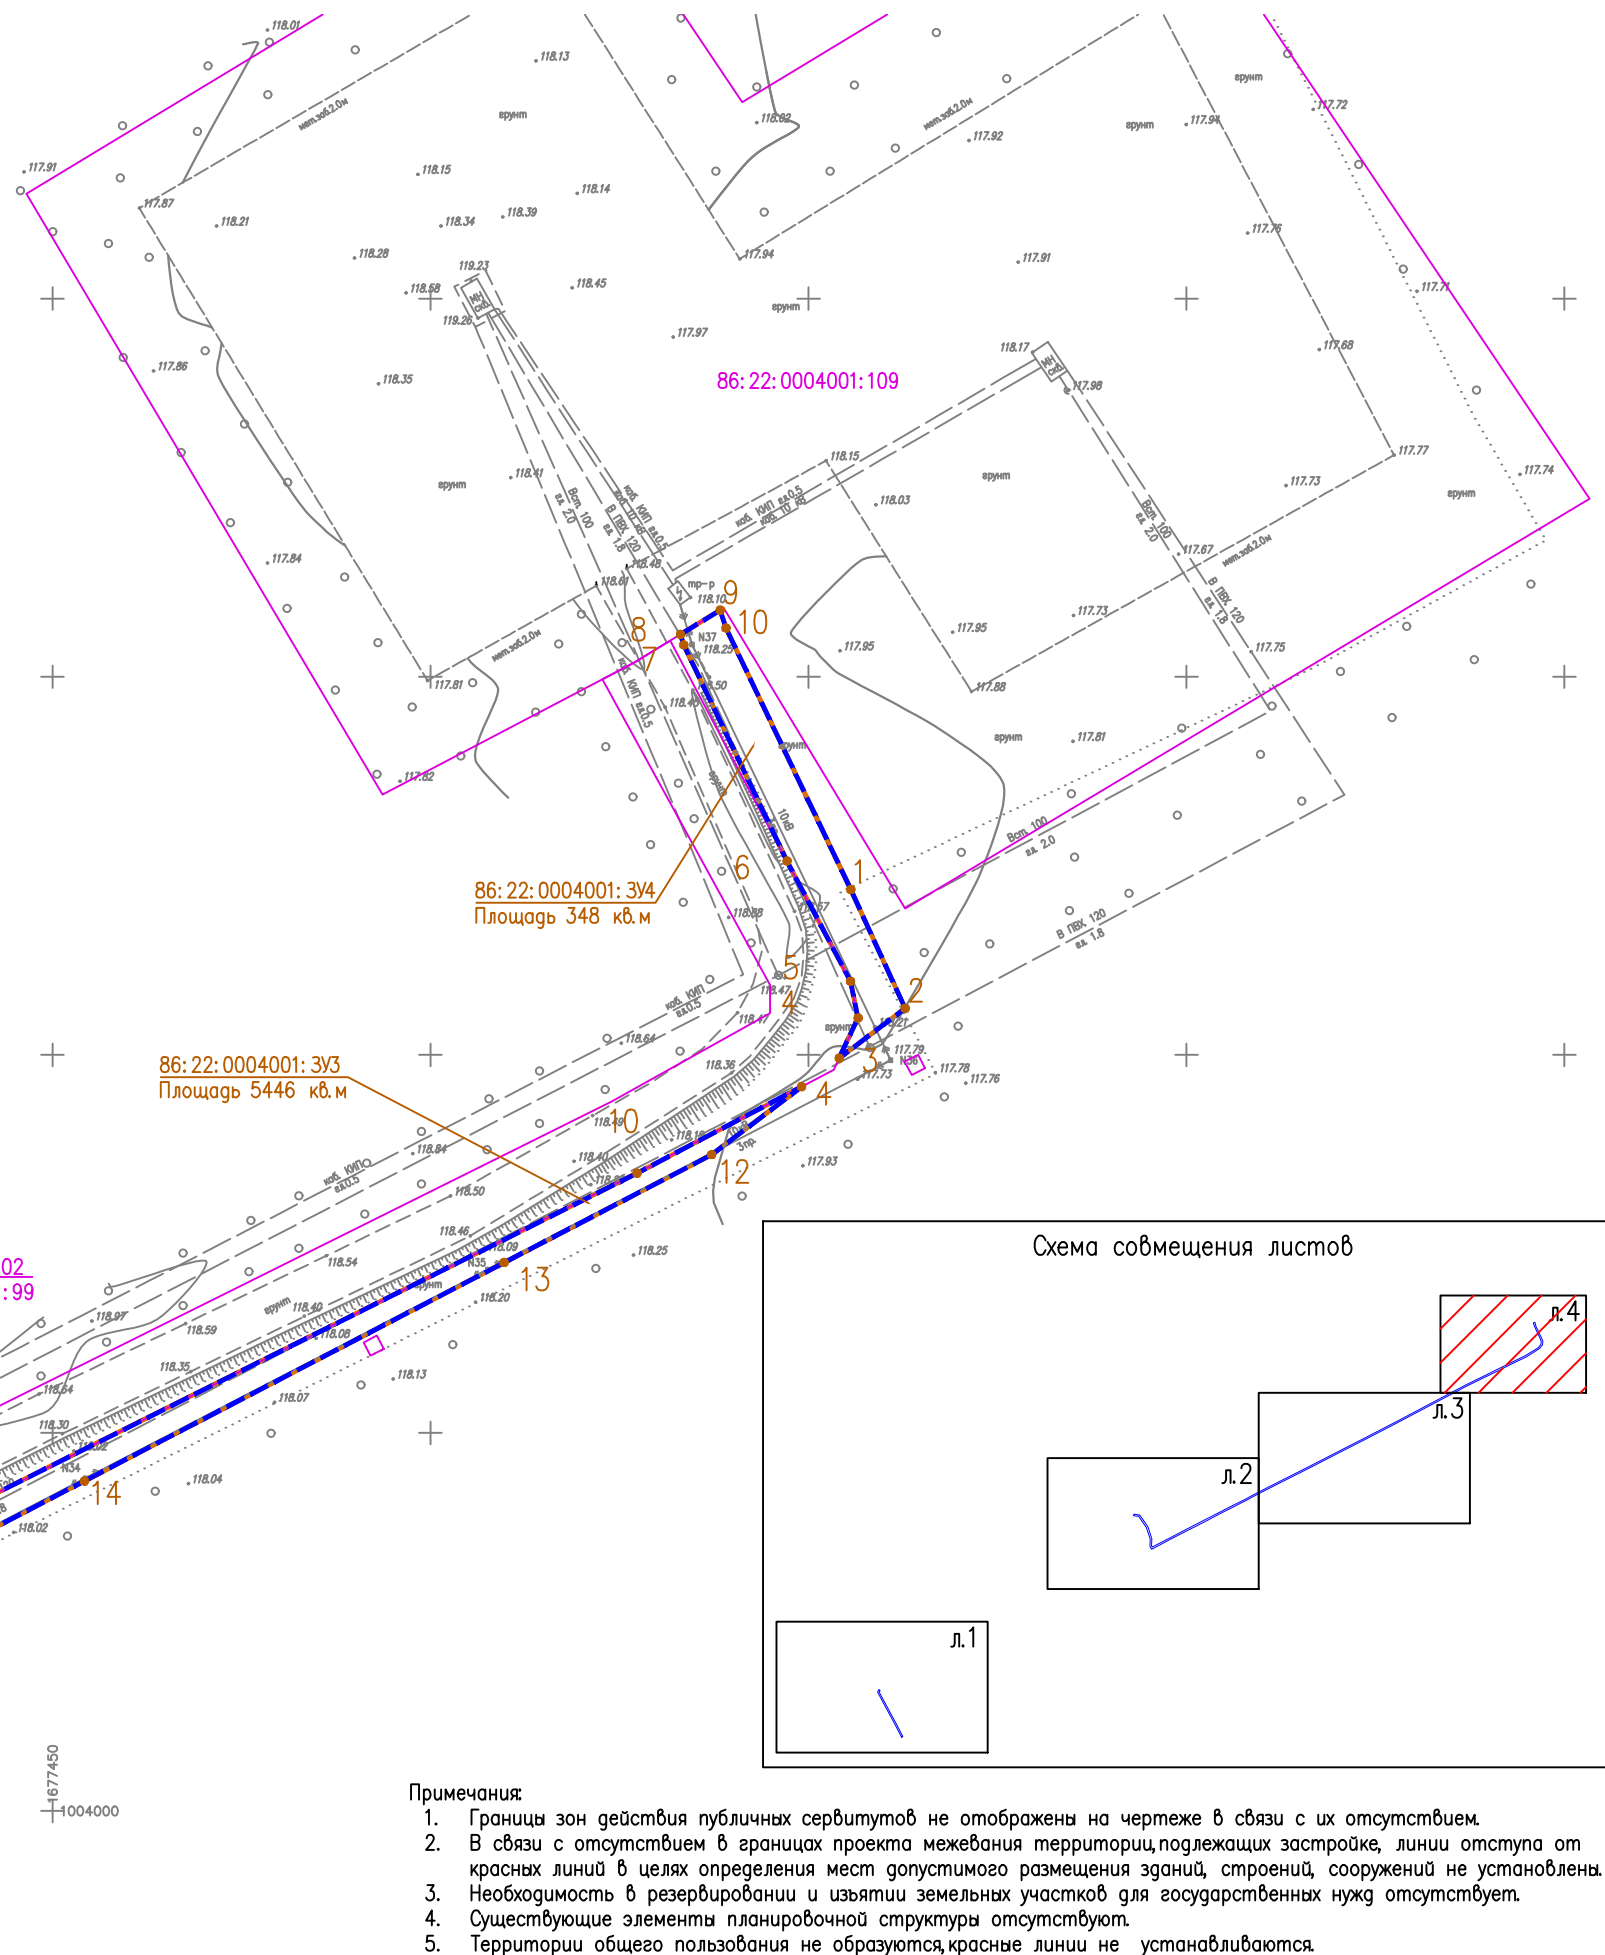


Схема совмещения листов

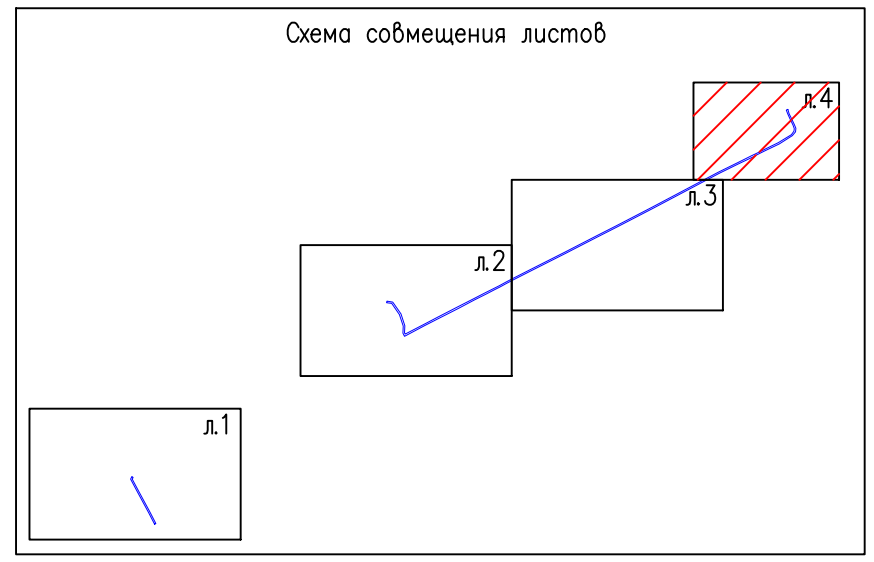


Примечания:

1. Границы зон действия публичных сервитутов не отображены на чертеже в связи с их отсутствием.
2. В связи с отсутствием в границах проекта межевания территории, подлежащих застройке, линии отступа от красных линий в целях определения мест допустимого размещения зданий, строений, сооружений не установлены.
3. Необходимость в резервировании и изъятии земельных участков для государственных нужд отсутствует.
4. Существующие элементы планировочной структуры отсутствуют.
5. Территории общего пользования не образуются, красные линии не устанавливаются.

Согласовано:	
Взам. инб. N	
Подп. и дата	
Инб. N подл.	



Изм.	Колуч.	Лист	№ док.	Подпись	Дата

12338. ПМТ1— Г.1

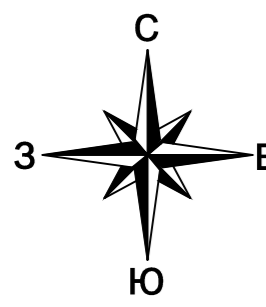

ХМАО-Югра,
г. Югорск
КС-3 Комсомольская

Схема совмещения листов

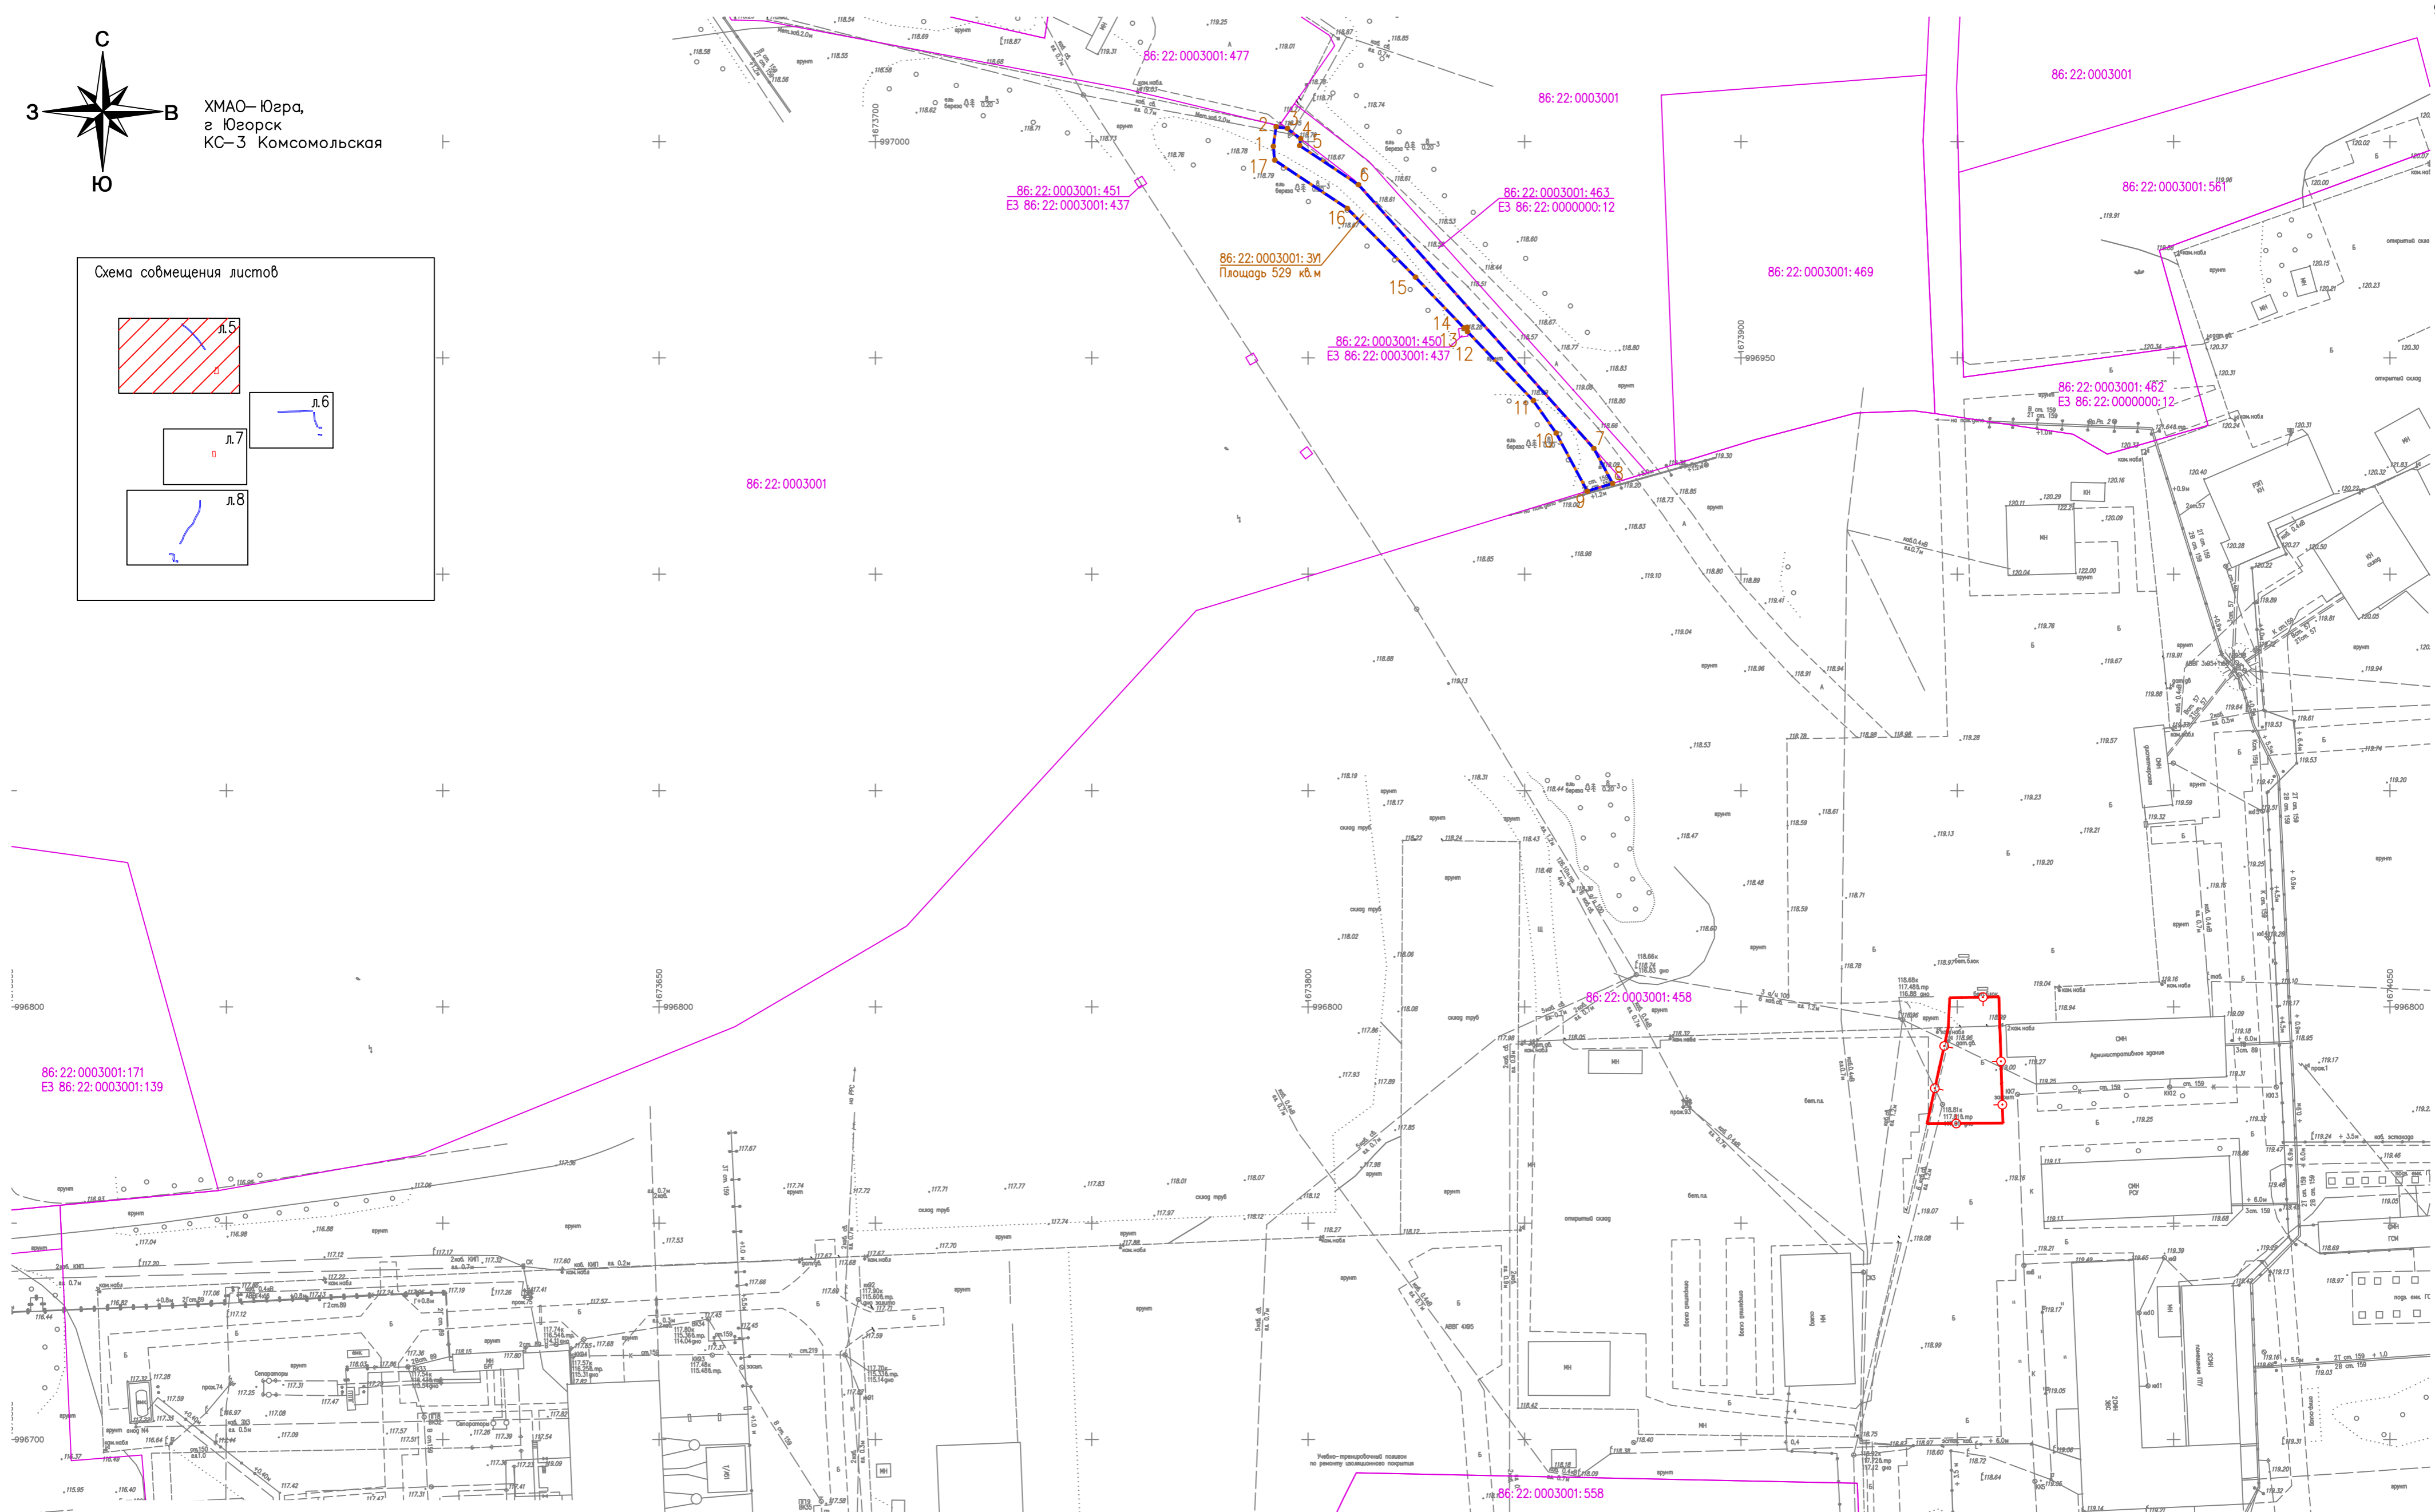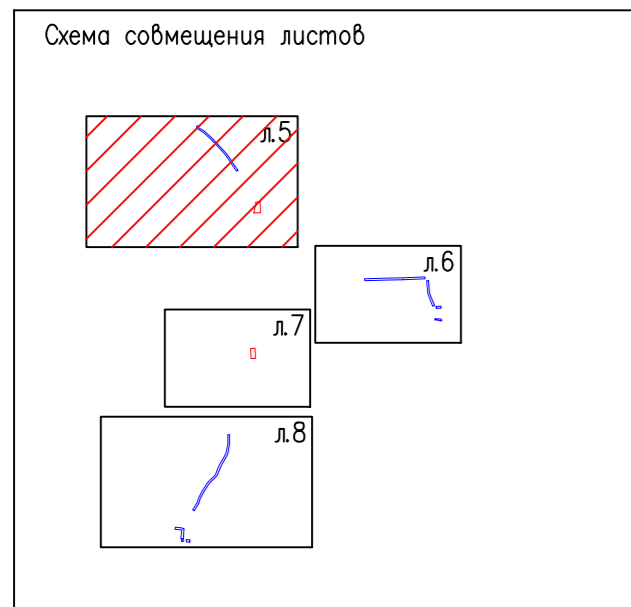

Условные обозначения:

- границы планируемого элемента планировочной структуры
- 86:22:0003001:301 граница и условный номер образуемого земельного участка
- 1 номер и характерная точка границы земельного участка, выделяемого под строительство
- 86:22:0003001:458 граница и кадастровый номер существующего земельного участка по сведениям ЕГРН
- проектируемое ограждение досмотровой площадки

Примечания:

1. Границы зон действия публичных сервитутов не отображены на чертеже в связи с их отсутствием.
2. В связи с отсутствием в границах проекта межевания территории подлежащих застройке, линии отступа от красных линий в целях определения мест допустимого размещения зданий, строений, сооружений не устанавливаются.
3. Необходимость в резервировании и изъятии земельных участков для государственных нужд отсутствует.
4. Существующие элементы планировочной структуры отсутствуют.
5. Территории общего пользования не образуются, красные линии не устанавливаются.

Изм.	Код.уч.	Лист	№ок	Подпись	Дата

12338.ПМТ1-Г.1

Формат А2

Лист
5


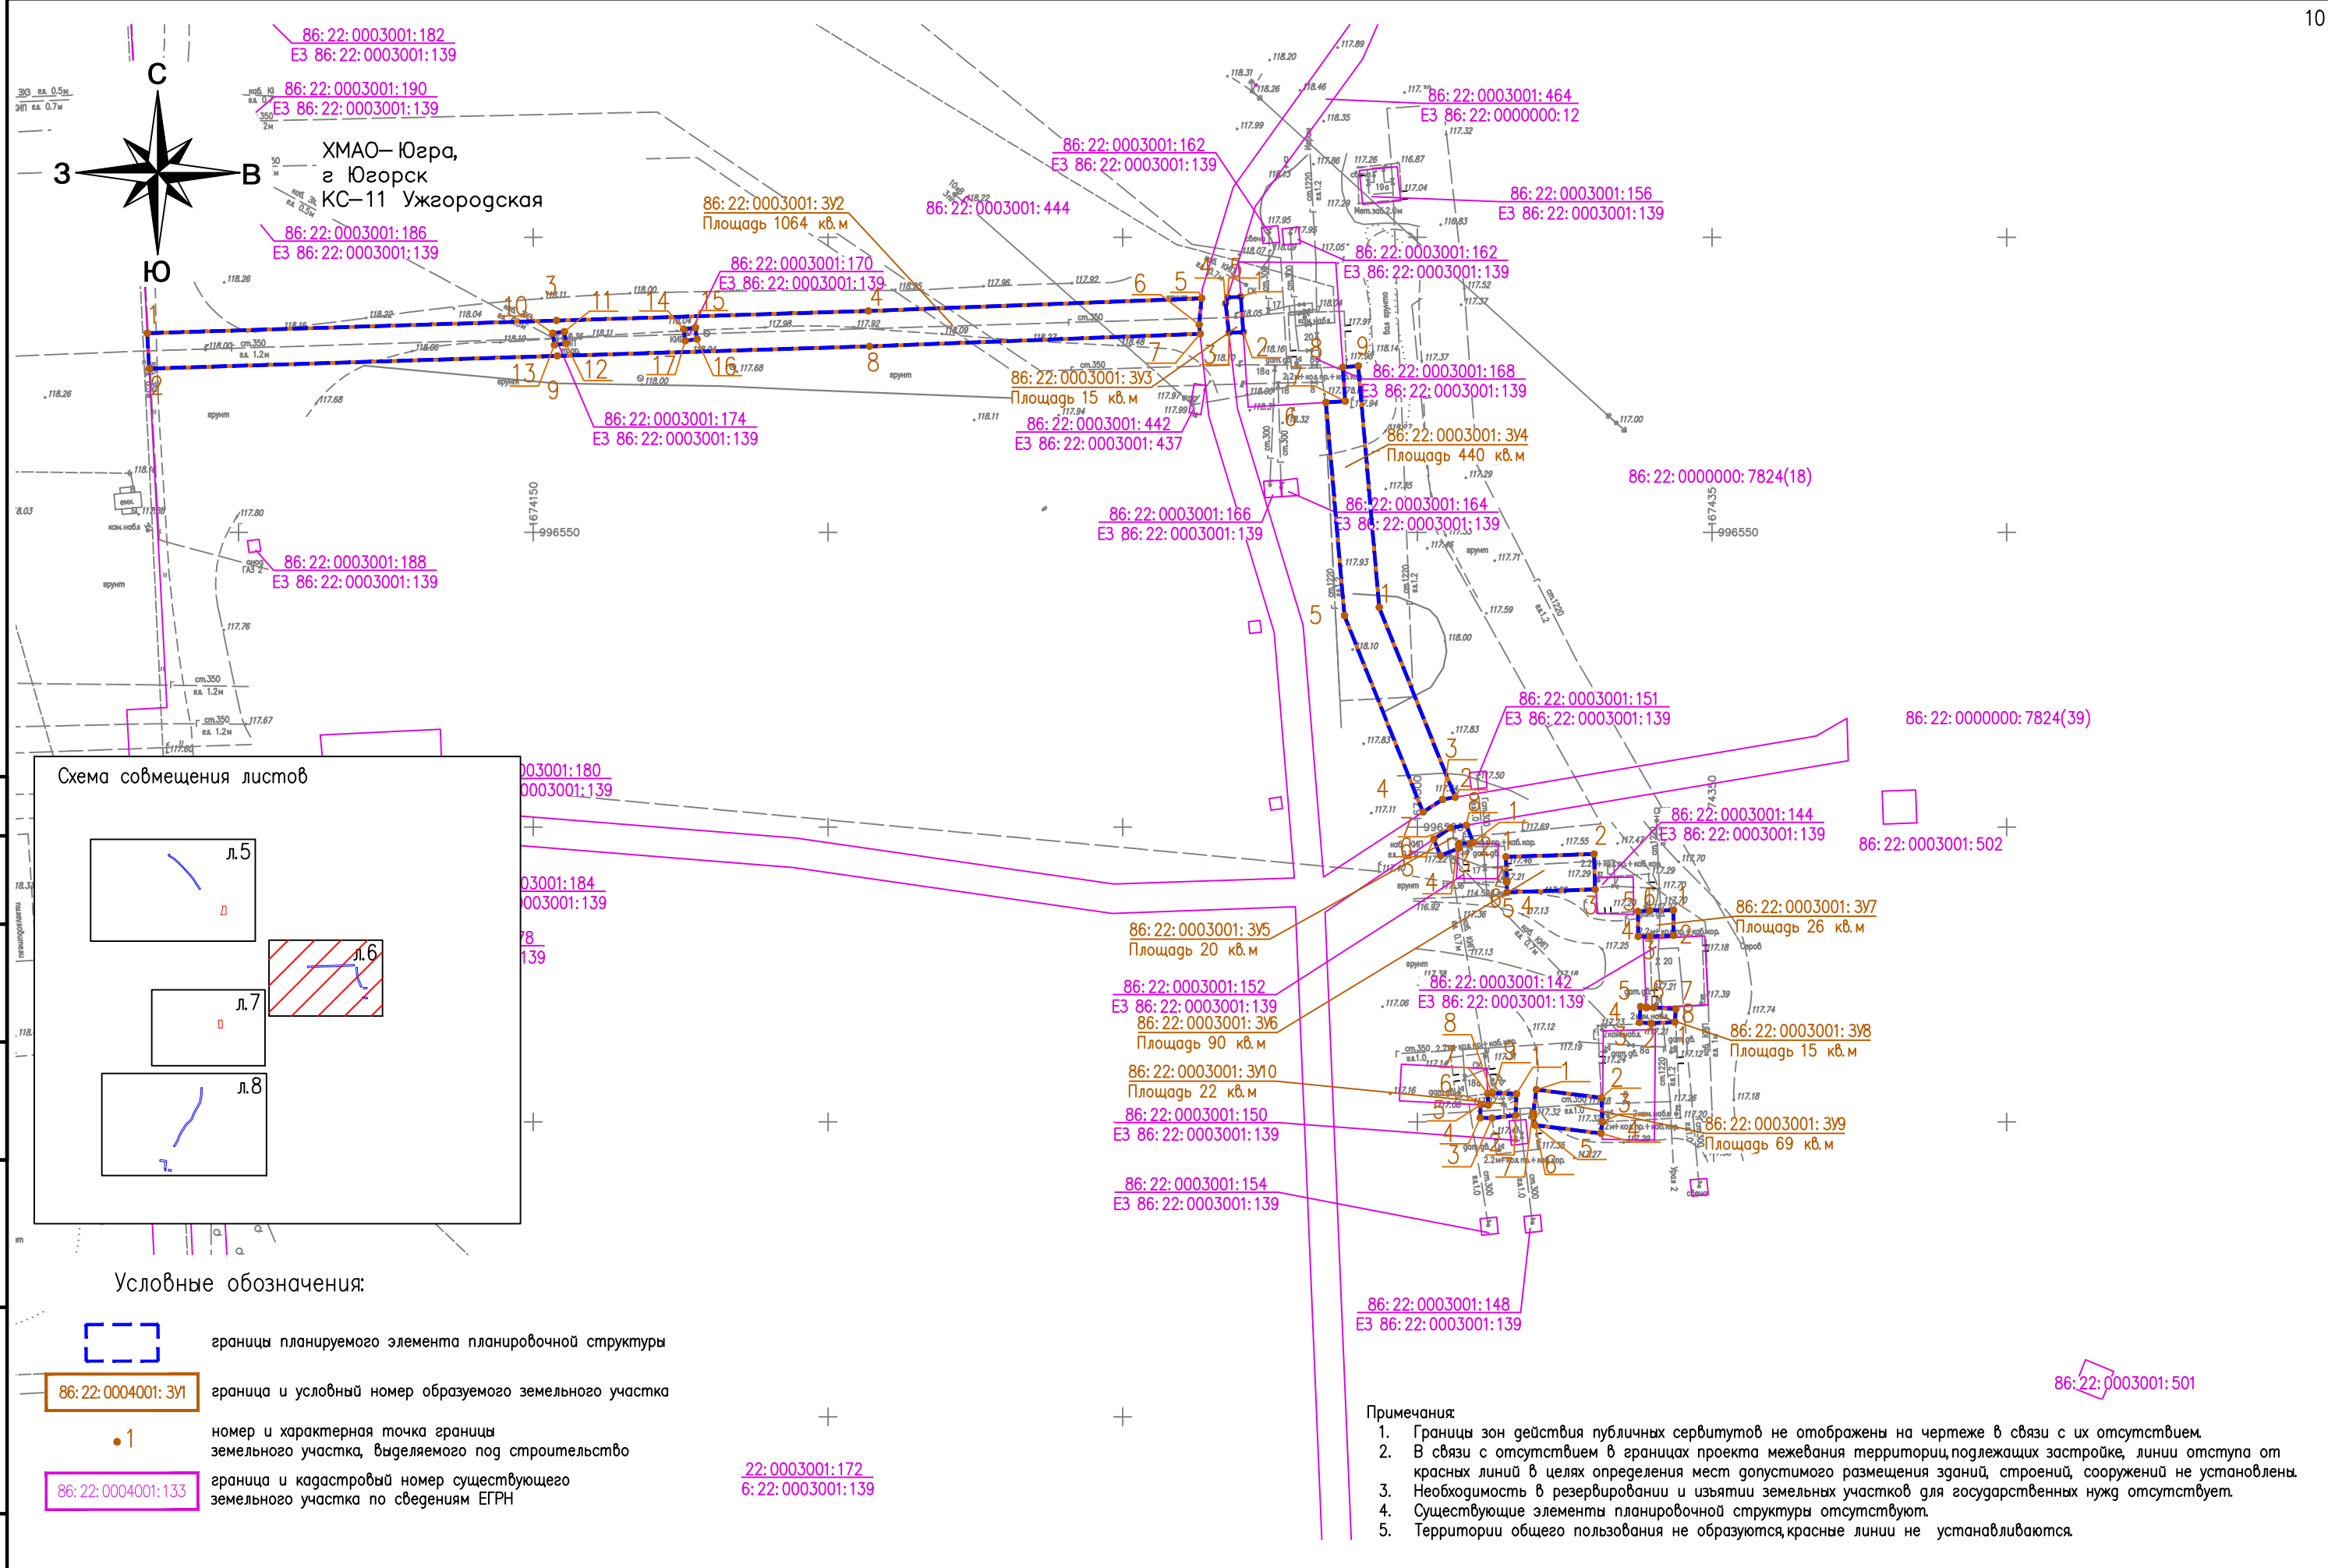


Схема совмещения листов

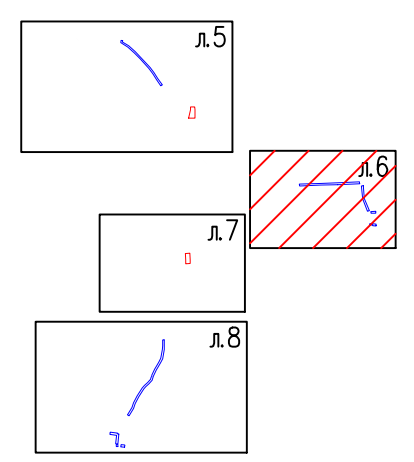

Условные обозначения:

- границы планируемого элемента планировочной структуры
- 86:22:0004001:3У1 граница и условный номер образуемого земельного участка
- 1 номер и характерная точка границы земельного участка, выделяемого под строительство
- 86:22:0004001:133 граница и кадастровый номер существующего земельного участка по сведениям ЕГРН


Примечания:

1. Границы зон действия публичных сервитутов не отображены на чертеже в связи с их отсутствием.
2. В связи с отсутствием в границах проекта межевания территории, подлежащих застройке, линии отступа от красных линий в целях определения мест допустимого размещения зданий, строений, сооружений не установлены.
3. Необходимость в резервировании и изъятии земельных участков для государственных нужд отсутствует.
4. Существующие элементы планировочной структуры отсутствуют.
5. Территории общего пользования не образуются, красные линии не устанавливаются.


Согласовано:	
Взам. инб. N	
Подп. и дата	
Инб. N подл.	

Изм.	Колуч.	Лист	№ док.	Подпись	Дата

12338.ПМТ1-Г.1

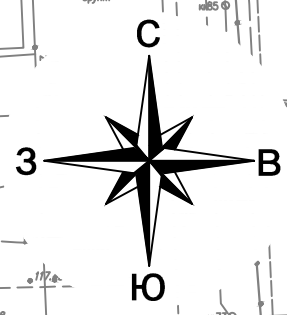

ХМАО—Югра,
г Югорск
КС-11 Ужгородская

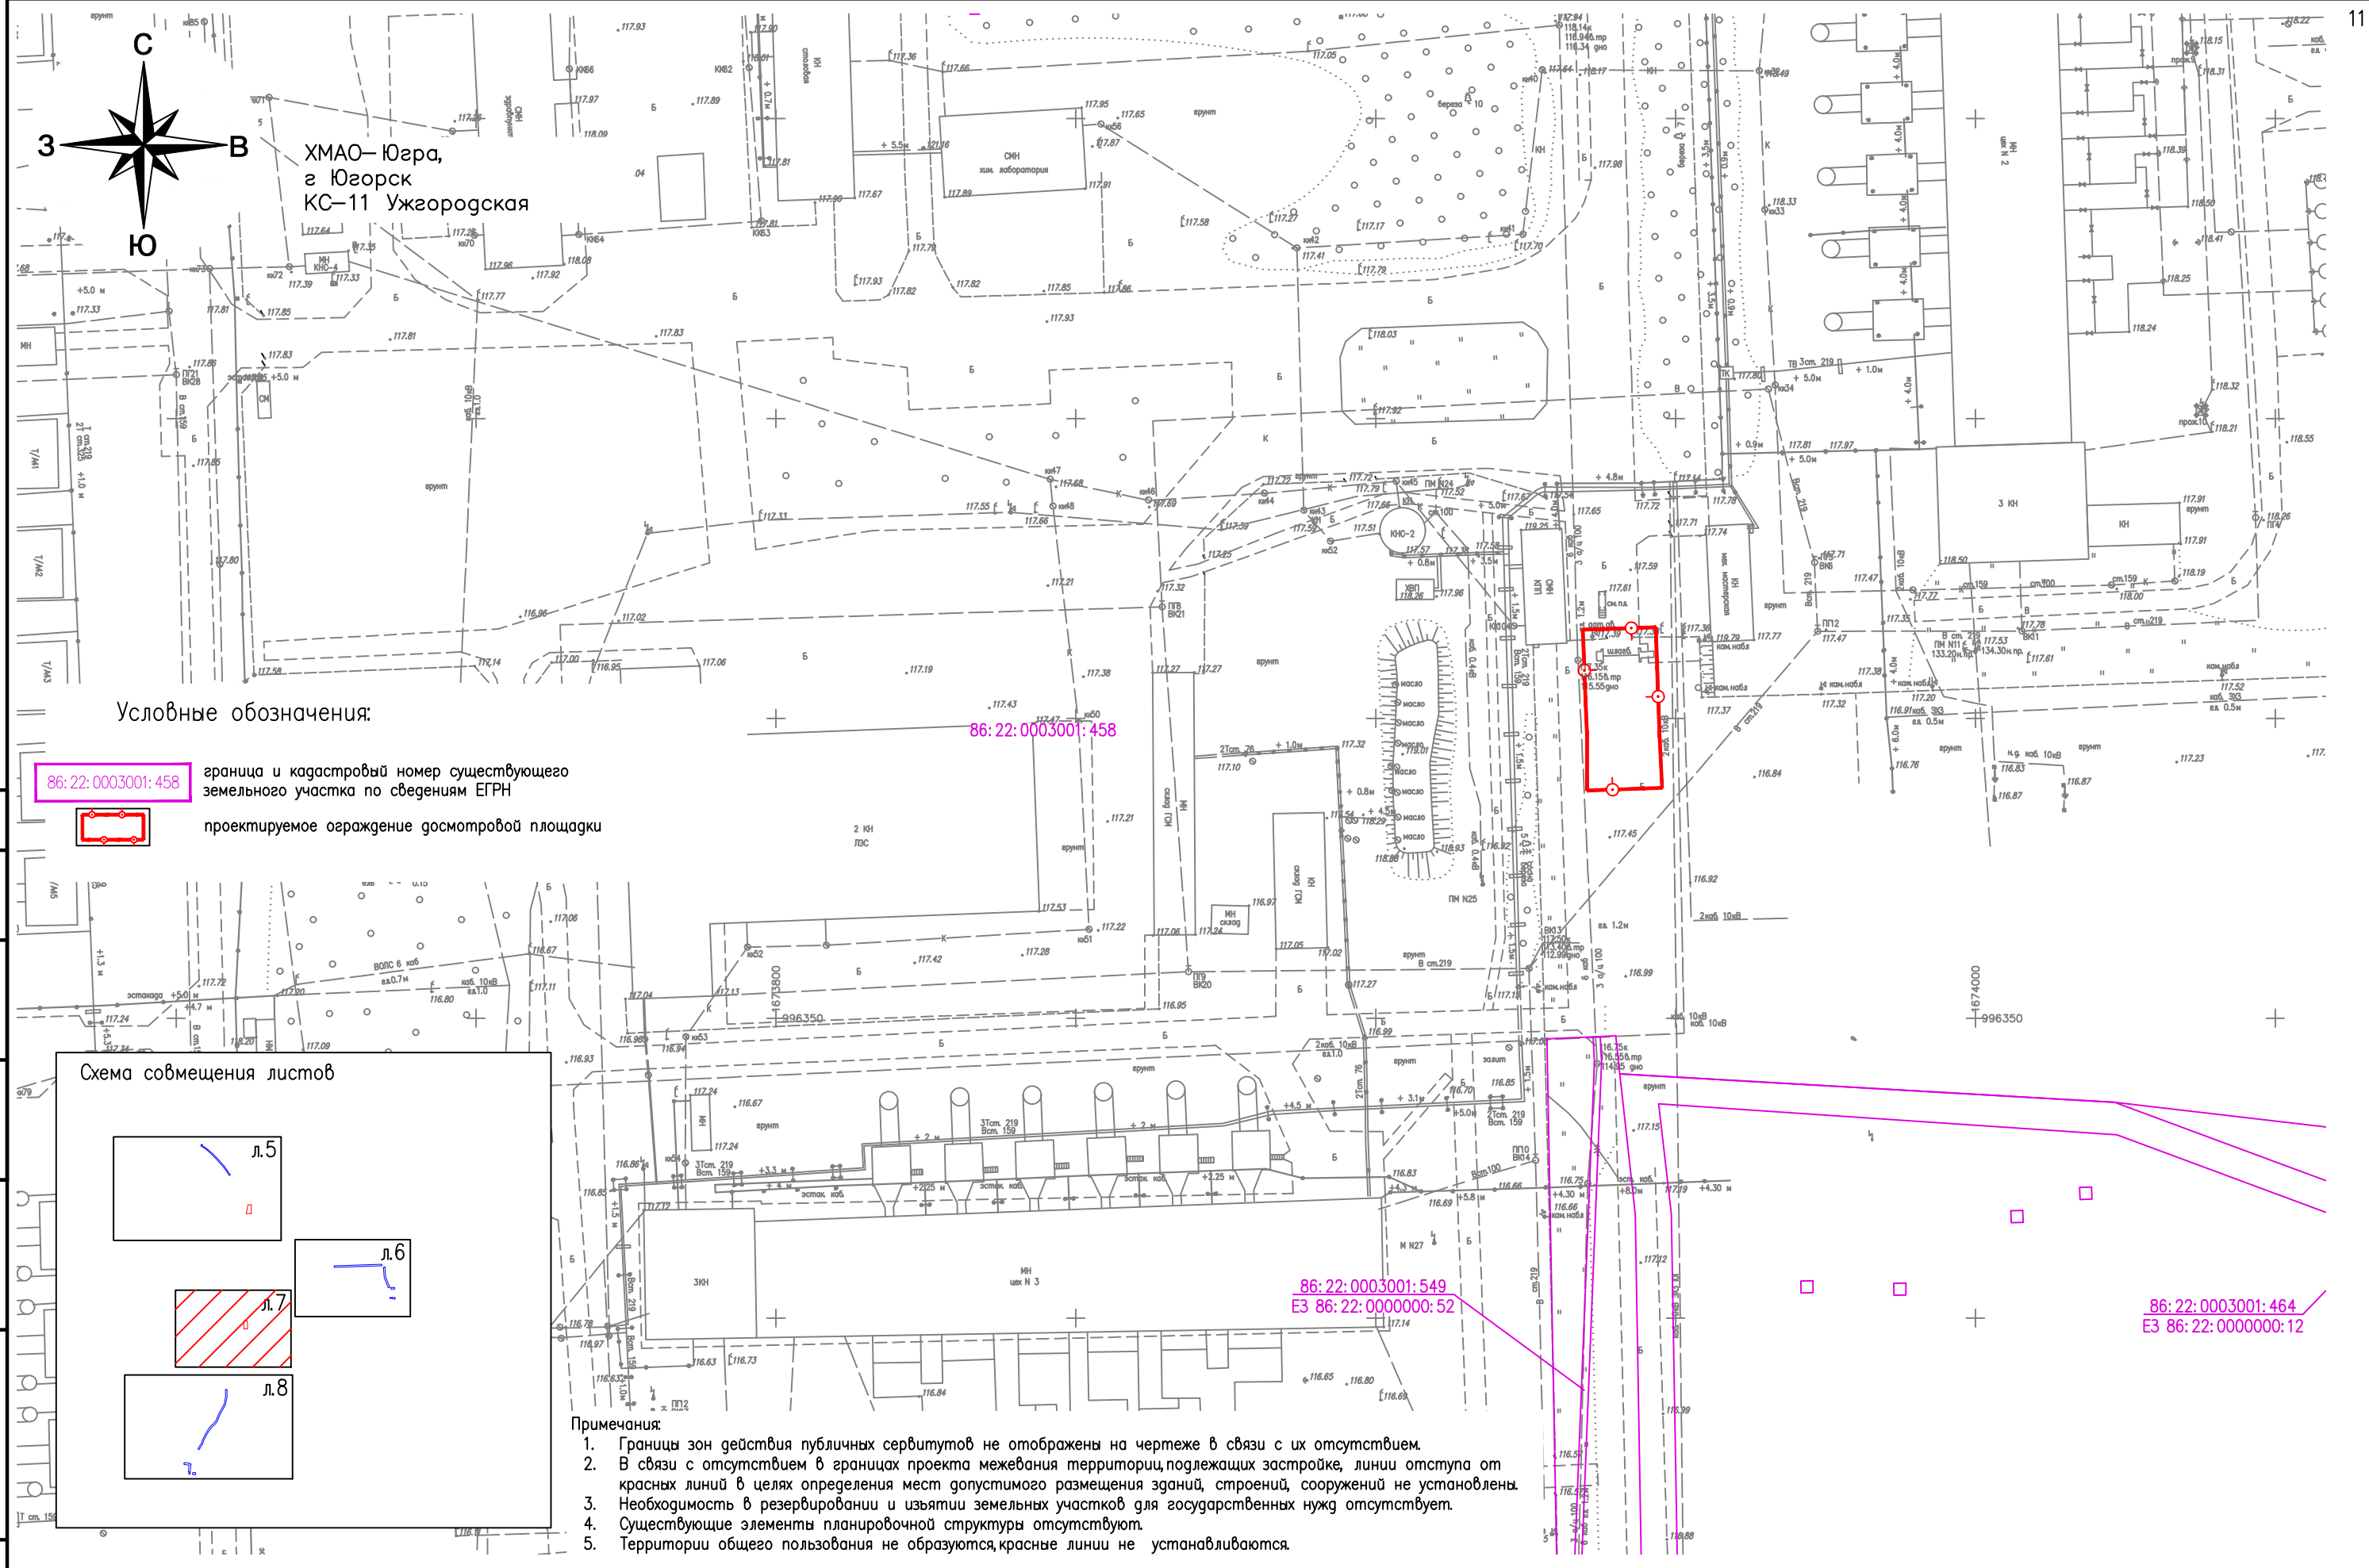

Условные обозначения:


- 86:22:0003001:458 граница и кадастровый номер существующего земельного участка по сведениям ЕГРН
- проектируемое ограждение досмотровой площадки

86:22:0003001:458

86:22:0003001:549
E3 86:22:0000000:52

86:22:0003001:464
E3 86:22:0000000:12

Схема совмещения листов

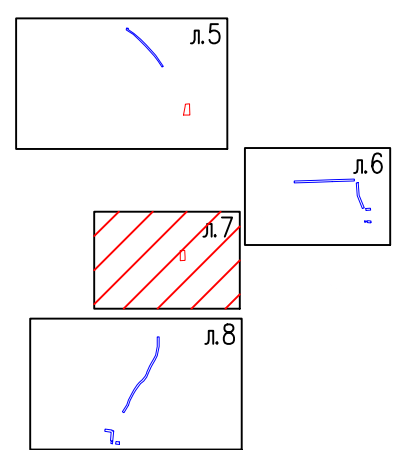

Примечания:

1. Границы зон действия публичных сервитутов не отображены на чертеже в связи с их отсутствием.
2. В связи с отсутствием в границах проекта межевания территории, подлежащих застройке, линии отступа от красных линий в целях определения мест допустимого размещения зданий, строений, сооружений не установлены.
3. Необходимость в резервировании и изъятии земельных участков для государственных нужд отсутствует.
4. Существующие элементы планировочной структуры отсутствуют.
5. Территории общего пользования не образуются, красные линии не устанавливаются.


Согласовано:
Взам. инб. Н
Подп. и дата
Инб. Н подл.

Изм.	Кол.уч.	Лист	№ док.	Подпись	Дата

12338. ПМТ1—Г.1

Лист
7


Формат А3

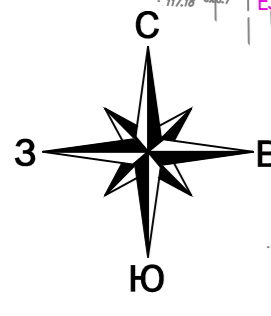

ХМАО-Югра,
г. Югорск
КС-3 Комсомольская

173

Схема совмещения листов

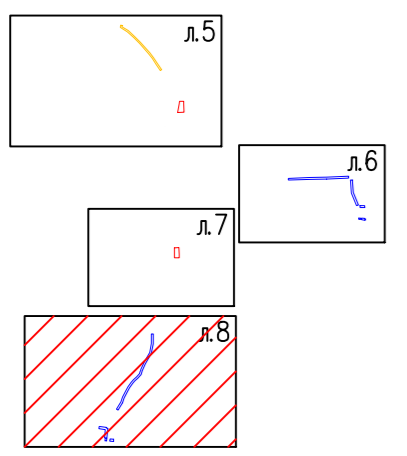

Согласована:
Взам. инб. N
Подп. и дата
Инб. N подл.

Условные обозначения:

- границы планируемого элемента планировочной структуры
- граница и условный номер образуемого земельного участка
- номер и характерная точка границы земельного участка, выделяемого под строительство
- граница и кадастровый номер существующего земельного участка по сведениям ЕГРН

Примечания:

1. Границы зон действия публичных сервитутов не отображены на чертеже в связи с их отсутствием.
2. В связи с отсутствием в границах проекта межевания территории, подлежащих застройке, линии отступа от красных линий в целях определения мест допустимого размещения зданий, строений, сооружений не установлены.
3. Необходимость в резервировании и изъятии земельных участков для государственных нужд отсутствует.
4. Существующие элементы планировочной структуры отсутствуют.
5. Территории общего пользования не образуются, красные линии не устанавливаются.

Изм.	Код.уч.	Лист	№ док.	Подпись	Дата

12338.ПМТ1-Г.1

Лист
8