

Контур 1

Номер	X	Y
1	993625.82	1676581.97
2	993750.14	1676494.55
3	993558.99	1676222.97
4	993442.66	1676304.41
5	993514.83	1676406.27
6	993592.77	1676514.76
7	993596.05	1676519.92
8	993598.82	1676525.55
9	993600.95	1676531.48
10	993602.42	1676537.55
11	993604.75	1676546.88
12	993606.40	1676553.05
13	993608.50	1676558.68
1	993625.82	1676581.97

Контур 2

Номер	X	Y	Номер	X	Y	Номер	X	Y	Номер	X	Y
1	993851.15	1676755.33	30	993192.64	1676535.99	59	993274.86	1676696.72	88	993274.86	1676696.72
2	993897.26	1676723.42	31	993202.76	1676550.8	60	993274.39	1676701.05	89	993274.39	1676701.05
3	993899.65	1676702.34	32	993206.79	1676556.69	61	993274.34	1676701.41	90	993274.34	1676701.41
4	993764.05	1676506.78	33	993208.87	1676559.86	62	993273.62	1676705.61	91	993273.62	1676705.61
5	993623.37	1676606.01	34	993208.89	1676559.9	63	993273.52	1676706.11	92	993273.52	1676706.11
6	993592.24	1676562.25	35	993220.25	1676577.49	64	993273.49	1676706.23	93	993273.49	1676706.23
7	993591.38	1676561.01	36	993263.7	1676650.61	65	993273.3	1676707.16	94	993273.3	1676707.16
8	993590.41	1676559.41	37	993264.04	1676651.14	66	993273.05	1676708.34	95	993273.05	1676708.34
9	993589.54	1676557.76	38	993264.2	1676651.39	67	993272.76	1676710.42	96	993272.76	1676710.42
10	993588.78	1676556.06	39	993264.22	1676651.44	68	993272.6	1676712.53	97	993272.6	1676712.53
11	993588.13	1676554.31	40	993266.36	1676655.23	69	993272.56	1676714.64	98	993272.56	1676714.64
12	993587.59	1676552.52	41	993266.54	1676655.57	70	993272.66	1676716.75	99	993272.66	1676716.75
13	993587.21	1676550.9	42	993268.43	1676659.49	71	993272.89	1676718.87	100	993272.89	1676718.87
14	993584.96	1676541.91	43	993268.58	1676659.83	72	993273.25	1676720.96	101	993273.25	1676720.96
15	993584.93	1676541.79	44	993270.23	1676663.86	73	993273.76	1676723.14	102	993273.76	1676723.14
16	993583.68	1676536.66	45	993270.36	1676664.2	74	99330.68	1676938.55	103	99330.68	1676938.55
17	993582.22	1676532.59	46	993271.76	1676668.32	75	99330.68	1676938.55	104	99330.68	1676938.55
18	993580.33	1676528.75	47	993271.87	1676668.68	76	993398.2	1676891.63	105	993398.2	1676891.63
19	993577.85	1676524.85	48	993273.01	1676672.88	77	993409.49	1676881.61	106	993409.49	1676881.61
20	993500.14	1676416.68	49	993273.1	1676673.25	78	993415.05	1676877.62	107	993415.05	1676877.62
21	993470.78	1676375.29	50	993273.97	1676677.52	79	993420.85	1676873.99	108	993420.85	1676873.99
22	993466.43	1676368.11	51	993274.03	1676677.88	80	993426.86	1676870.72	109	993426.86	1676870.72
23	993459.22	1676354.34	52	993274.64	1676682.19	81	993433.07	1676867.84	110	993433.07	1676867.84
24	993453.32	1676341.51	53	993274.68	1676682.56	82	993438.63	1676865.66	111	993438.63	1676865.66
25	993431.47	1676311.02	54	993275.02	1676686.9	83	993743.55	1676783.41	112	993743.55	1676783.41
26	993296.56	1676404.81	55	993275.04	1676687.27	84	993764.21	1676778.02	113	993764.21	1676778.02
27	993165.67	1676496.65	56	993275.11	1676691.72						
28	993176.25	1676512.37	57	993275.1	1676692.01						
29	993183.01	1676521.97	58	993274.89	1676696.36						

Контур 3


Номер	X	Y	Номер	X	Y	Номер	X	Y	Номер	X	Y
1	993239.86	1676985.30	29	993263.04	1676687.65	58	993263.04	1676687.65	87	993263.04	1676687.65
2	993291.52	1676965.77	30	993262.73	1676683.69	59	993262.73	1676683.69	88	993262.73	1676683.69
3	993320.20	1676945.83	31	993262.17	1676679.74	60	993262.17	1676679.74	89	993262.17	1676679.74
4	993262.16	1676726.20	32	993261.38	1676675.84	61	993261.38	1676675.84	90	993261.38	1676675.84
5	993262.14	1676726.13	33	993260.34	1676672.00	62	993260.34	1676672.00	91	993260.34	1676672.00
6	993262.11	1676726.01	34	993259.06	1676668.23	63	993259.06	1676668.23	92	993259.06	1676668.23
7	993262.09	1676725.91	35	993257.55	1676664.54	64	993257.55	1676664.54	93	993257.55	1676664.54
8	993261.53	1676723.51	36	993255.82	1676660.96	65	993255.82	1676660.96	94	993255.82	1676660.96
9	993261.46	1676723.16	37	993253.86	1676657.49	66	993253.86	1676657.49	95	993253.86	1676657.49
10	993261.04	1676720.71	38	993253.56	1676657.02	67	993253.56	1676657.02	96	993253.56	1676657.02
11	993260.99	1676720.35	39	993253.44	1676656.84	68	993253.44	1676656.84	97	993253.44	1676656.84
12	993260.72	1676717.87	40	993209.99	1676583.72	69	993209.99	1676583.72	98	993209.99	1676583.72
13	993260.69	1676717.51	41	993198.82	1676566.42	70	993198.82	1676566.42	99	993198.82	1676566.42
14	993260.57	1676715.03	42	993196.85	1676563.42	71	993196.85	1676563.42	100	993196.85	1676563.42
15	993260.56	1676714.74	43	993192.86	1676557.58	72	993192.86	1676557.58	101	993192.86	1676557.58
16	993260.56	1676714.64	44	993182.74	1676542.77	73	993182.74	1676542.77	102	993182.74	1676542.77
17	993260.60	1676712.15	45	993173.17	1676528.85	74	993173.17	1676528.85	103	993173.17	1676528.85
18	993260.62	1676711.79	46	993166.40	1676519.22	75	993166.40	1676519.22	104	993166.40	1676519.22
19	993260.81	1676709.31	47	993166.33	1676519.12	76	993166.33	1676519.12	105	993166.33	1676519.12
20	993260.85	1676708.92	48	993156.03	1676503.80	77	993156.03	1676503.80	106	993156.03	1676503.80
21	993261.20	1676706.46	49	993152.66	1676499.01	78	993152.66	1676499.01	107	993152.66	1676499.01
22	993261.26	1676706.11	50	993063.85	1676561.40	79	993063.85	1676561.40	108	993063.85	1676561.40
23	993261.76	1676703.67	51	993071.16	1676586.07	80	993071.16	1676586.07	109	993071.16	1676586.07
24	993261.83	1676703.36	52	993139.06	1676783.27	81	993139.06	1676783.27	110	993139.06	1676783.27
25	993261.84	1676703.34	53	993165.14	1676864.58	82	993165.14	1676864.58	111	993165.14	1676864.58
26	993262.49	1676699.57	54	993176.35	1676895.82	83	993176.35	1676895.82	112	993176.35	1676895.82
27	993262.92	1676695.60	1	993239.86	1676985.30	84	993239.86	1676985.30	113	993239.86	1676985.30
28	993263.11	1676691.62									

Контур 4

Номер	X	Y
1	993064.19	1676514.04
2	993098.65	1676490.29
3	993134.04	1676465.84
4	993143.17	1676474.49
5	993328.60	1676343.89
6	993394.84	1676293.39
7	993385.91	1676267.03
8	993192.98	1676195.66
9	993155.58	1676197.98
10	992990.05	1676257.38
11	993021.46	1676369.08
12	993049.90	1676471.63
13	993063.86	1676513.84
1	993064.19	1676514.04

УСЛОВНЫЕ ОБОЗНАЧЕНИЯ

- ГРАНИЦЫ**
- Граница территории проектирования
 - Условный номер образуемого земельного участка
 - образуемые земельные участки
 - образуемые земельные участки, которые после образования будут относиться к территориям общего пользования или имуществу общего пользования
 - Границы образуемых земельных участков, предполагаемых к изъятию для государственных или муниципальных нужд
 - Сохраняемые красные линии
 - Граница элемента планировочной структуры
 - Устанавливаемая красная линия в соответствии с проектом планировки территории
 - Отменяемая красная линия в соответствии с проектом планировки территории
 - Номера поворотных точек красных линий
 - Линия отступа от красных линий
 - Границы и номера сохраняемых земельных участков

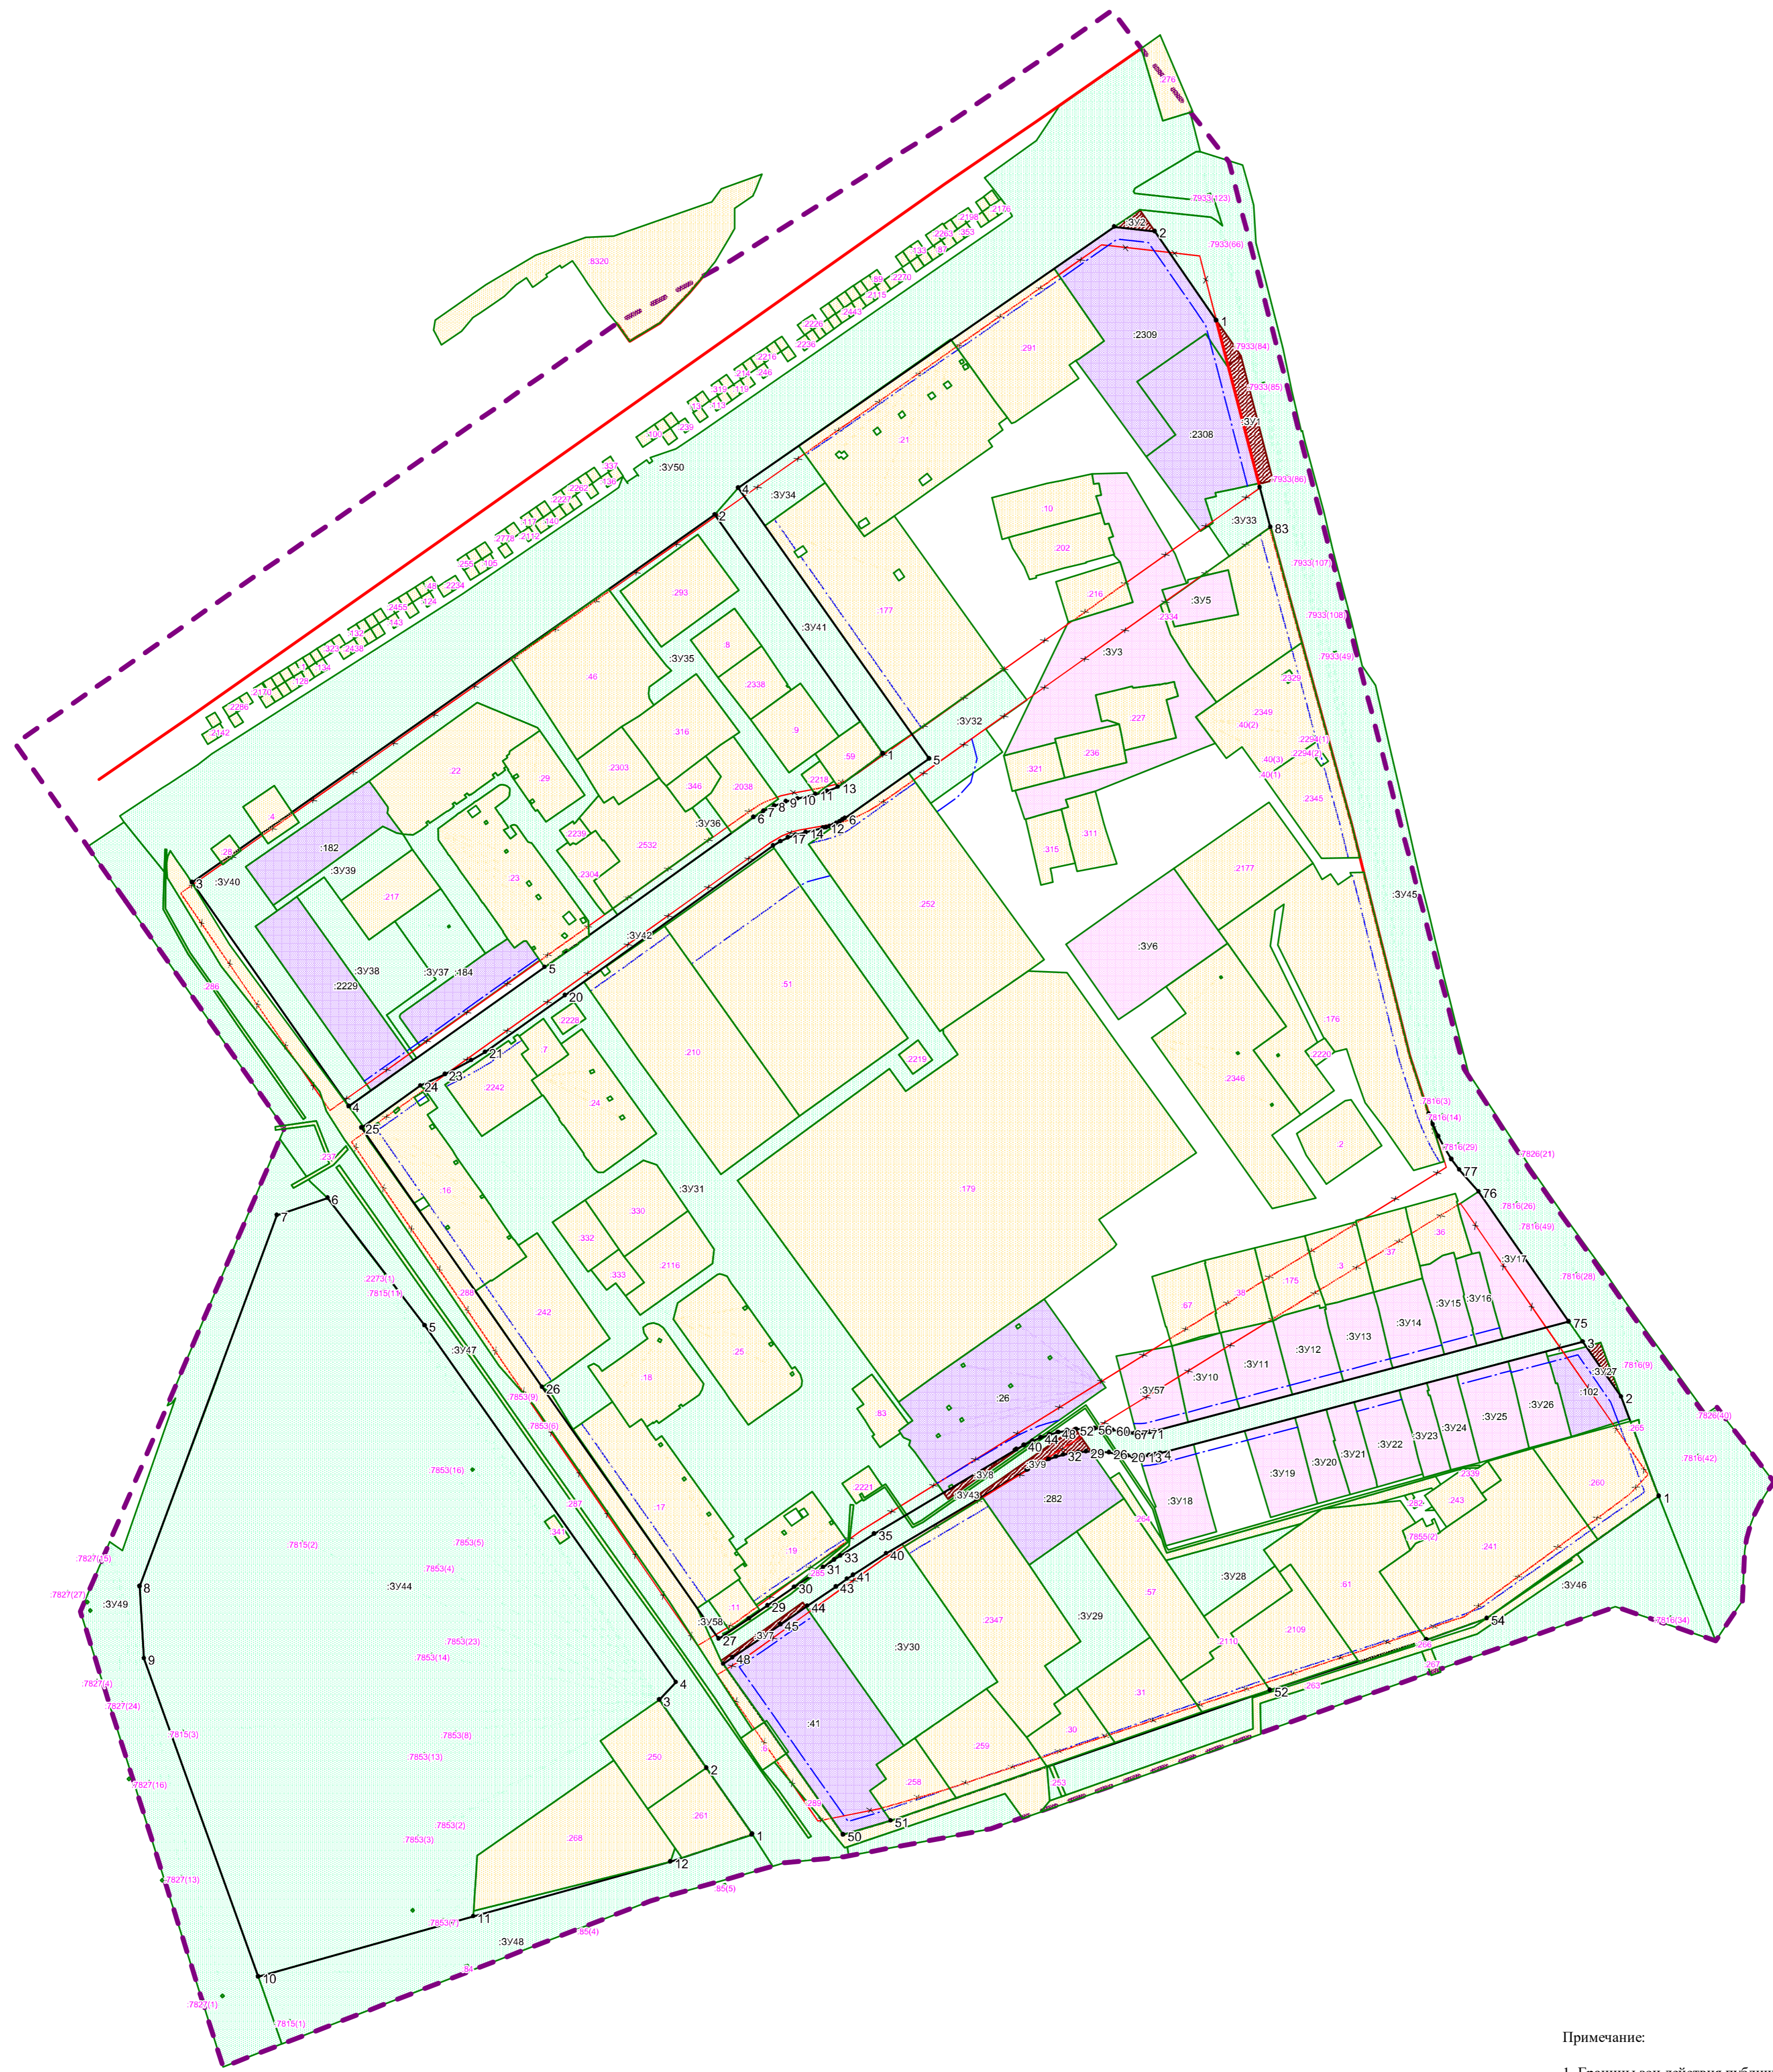

Примечание:
 1. Границы зон действия публичных сервитут в границах проектирования отсутствуют.
 2. Сохраняемые красные линии отображены в соответствии с проектом планировки территории 1 микрорайона города Югорска, утвержденного постановлением администрации города Югорска от 24 ноября 2014 года № 6382.

Изм.	Кол.уч.	Лист	Масш.	Пош.	Дата	ПРОЕКТ ПЛАНИРОВКИ И ПРОЕКТ МЕЖЕВАНИЯ ТЕРРИТОРИИ 1 МИКРОРАЙОНА ГОРОДА ЮГОРСКА			
Выполнил					11.2024	Проект межевания территории (1 этап)	Статус:	Лист:	Листов:
Проверил					11.2024		П	1	2
						Чертеж межевания территории М 1 : 2 000	ООО "ГЕОСЕРВИС - ЮГРА"		